

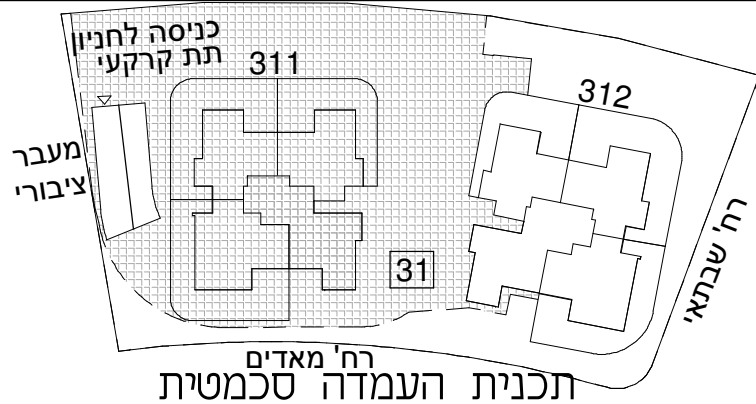


א.מ. ישראל מגורים
יזמות בע"מ
מקבוצת אפריקה ישראל

מגרש: 31:311 בניין: 312:311
קומה: מרתף 2-

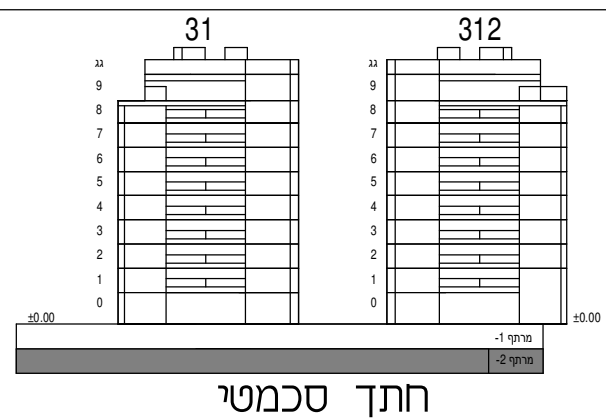

קני"מ: 1:200

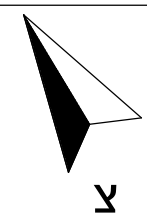

הערות:

-תכניות מכר לא סופיות לפני היתר בניה, יתכנו שינויים לפי דרישות הרשויות ולאור החלטת החברה.


-גיליון מספר 1, הערות ומקרא, הינו חלק בלתי נפרד מגיליון זה.

כנען שנהב
אדריכלים

ת.ד. 58188 קריית עמידים תל אביב 61580
טלפון: 03-6496644 פקס: 03-6471987

תאריך עדכון: 16.02.22

מספר גליון: 5

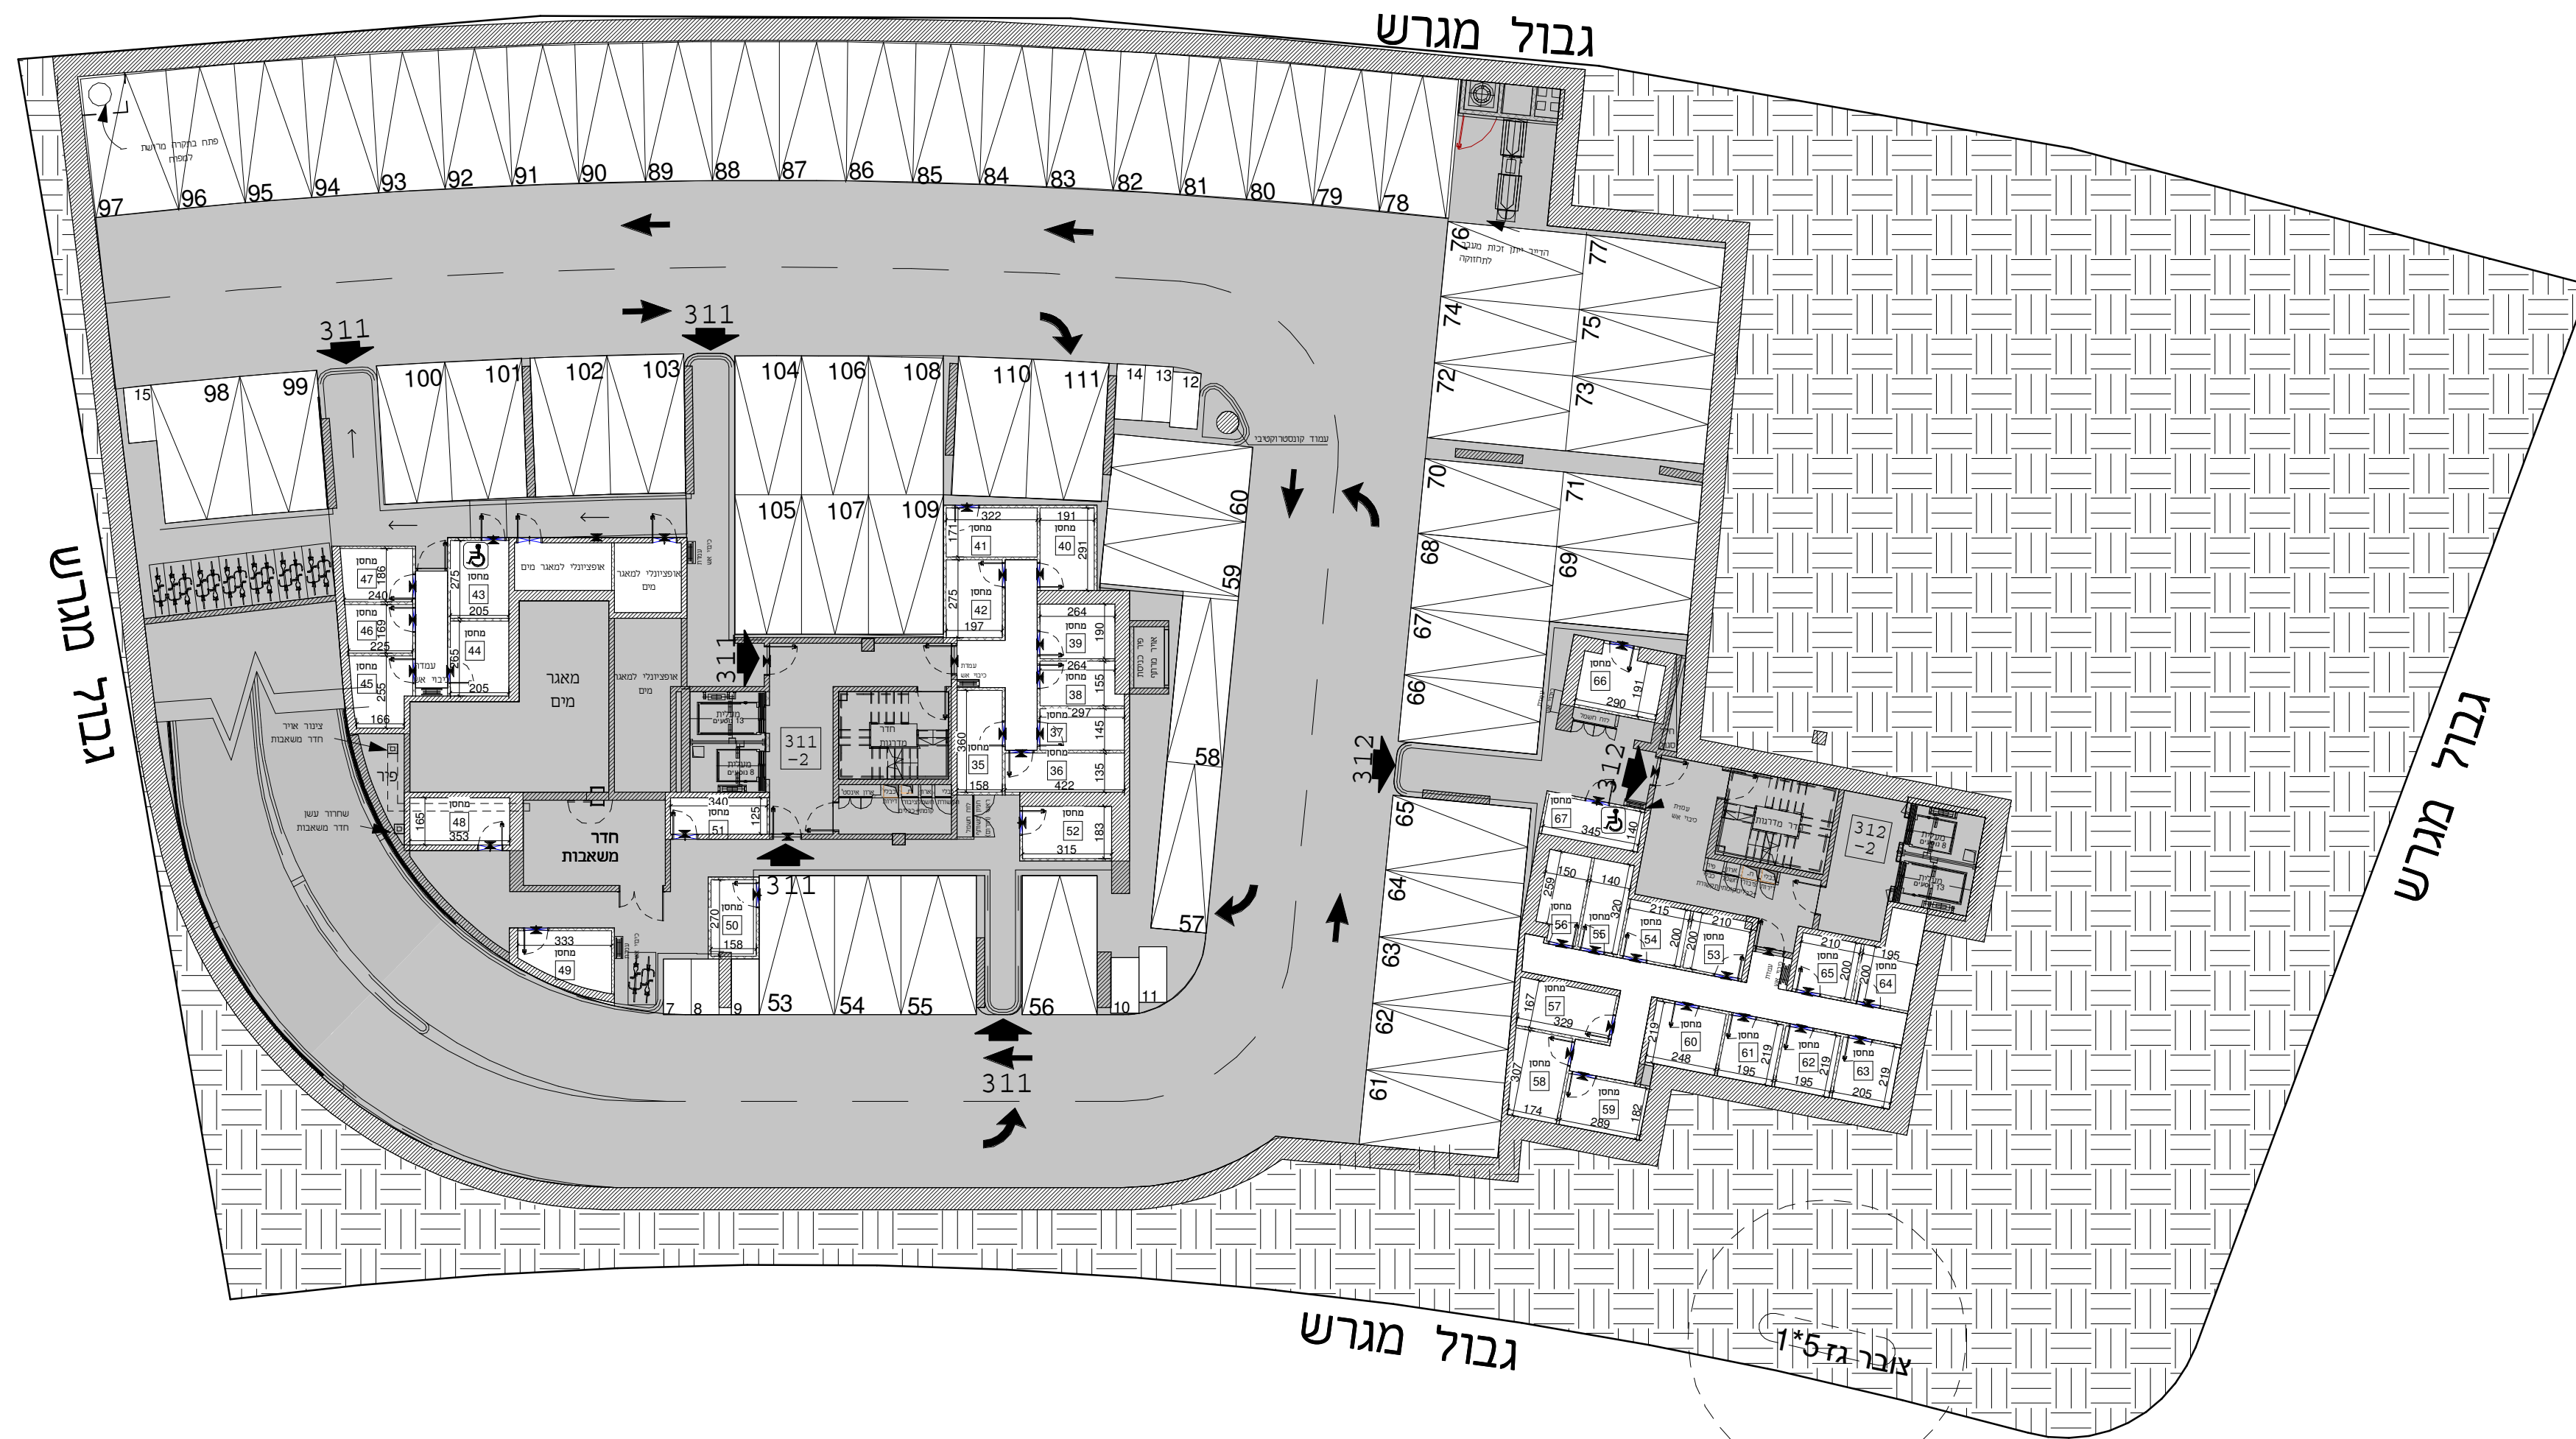

מחסנים - מפלס חניה 2-			
הערות	שטח חניה	שטח מכר	מספר מחסן
	7.34	35	35
	7.46	36	36
	5.31	37	37
	5.36	38	38
	6.64	39	39
	6.92	40	40
	6.99	41	41
	6.54	42	42
נכים	6.85	43	43
	7.07	44	44
	6.7	45	45
	4.91	46	46
	5.84	47	47
	8.33	48	48
	7.48	49	49
	5.37	50	50
	6.38	51	51
	7.63	52	52
	5.99	53	53
	5.39	54	54
	5.69	55	55
	6.1	56	56
	7.42	57	57
	7.37	58	58
	6.92	59	59
	7.01	60	60
	5.33	61	61
	5.33	62	62
	5.96	63	63
	7.78	64	64
	5.64	65	65
	7.81	66	66
נכים	66, 69	66, 69	66, 69
	6.65	67	67

חניות - מפלס חניה 2-			
הערות	שטח חניה	שטח מכר	מספר חניה
	13.5	53	53
	12	54	54
	13.5	55	55
	13.5	56	56
	12	57	57
	12	58	58
	13.5	59	59
	13.5	60	60
	13.5	61	61
	12	62	62
	12	63	63
	12	64	64
	13.5	65	65
	12	66	66
	12	67	67
טורית	66	13.5	68
טורית	66	13.5	69
חניות אופנועים			
הערות	שטח חניה	שטח מכר	מספר חניה
	0.5	7	7
	0.5	8	8
	0.5	9	9
	0.5	10	10
	0.5	11	11
	0.5	12	12
	0.5	13	13
	0.5	14	14
	0.5	15	15