


קנ"ס: 1:100
תאריך עדכון: 9.11.2017
מהדורה: 01

מתחם: ד
מגרש: 114
בניין: 44
קומה: 8

גג	
9	
8	
7	
6	
5	
4	
3	
2	
1	
0	לובי
M	מחסנים
-1	חניון
-2	חניון

חוקר סכמטי

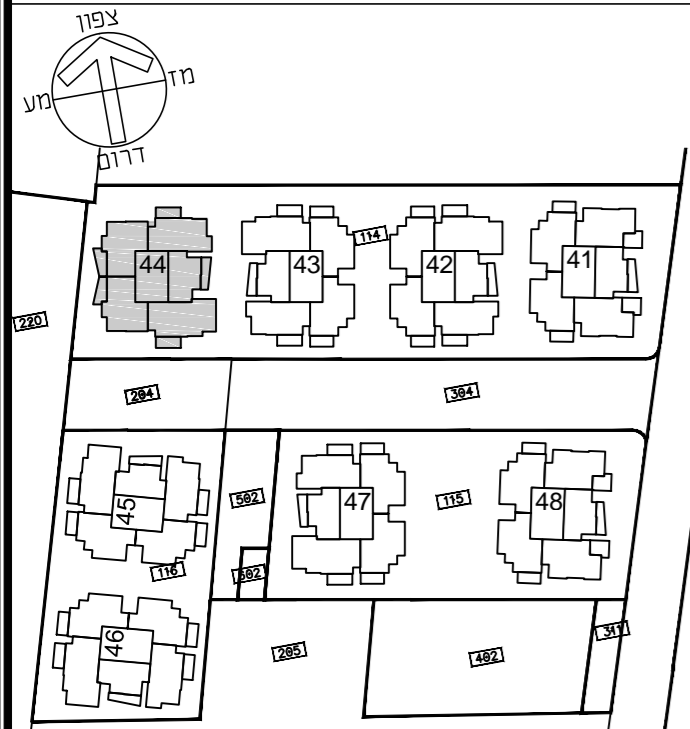

תכנית העמדה סכמטית מתחם ד

הערות


• תכנית מכר לא סופית - לפני היתר בניה
יתכנו שינויים לפי דרישות רשויות ו/או החלטת החברה
ו/או המתכננים והיזמים.
• גליון מס' 1 הערות ומקרא הנו חלק בלתי נפרד
מגליון זה.

זורית ודורון הוק אדריכלים
Dorifite & Doron Hoek Architects



תכנית לא סופית
לפני היתר בניה

יתכנו שינויים לפי דרישות הרשויות ו/או
החלטת החברה ו/או המתכננים והיזמים

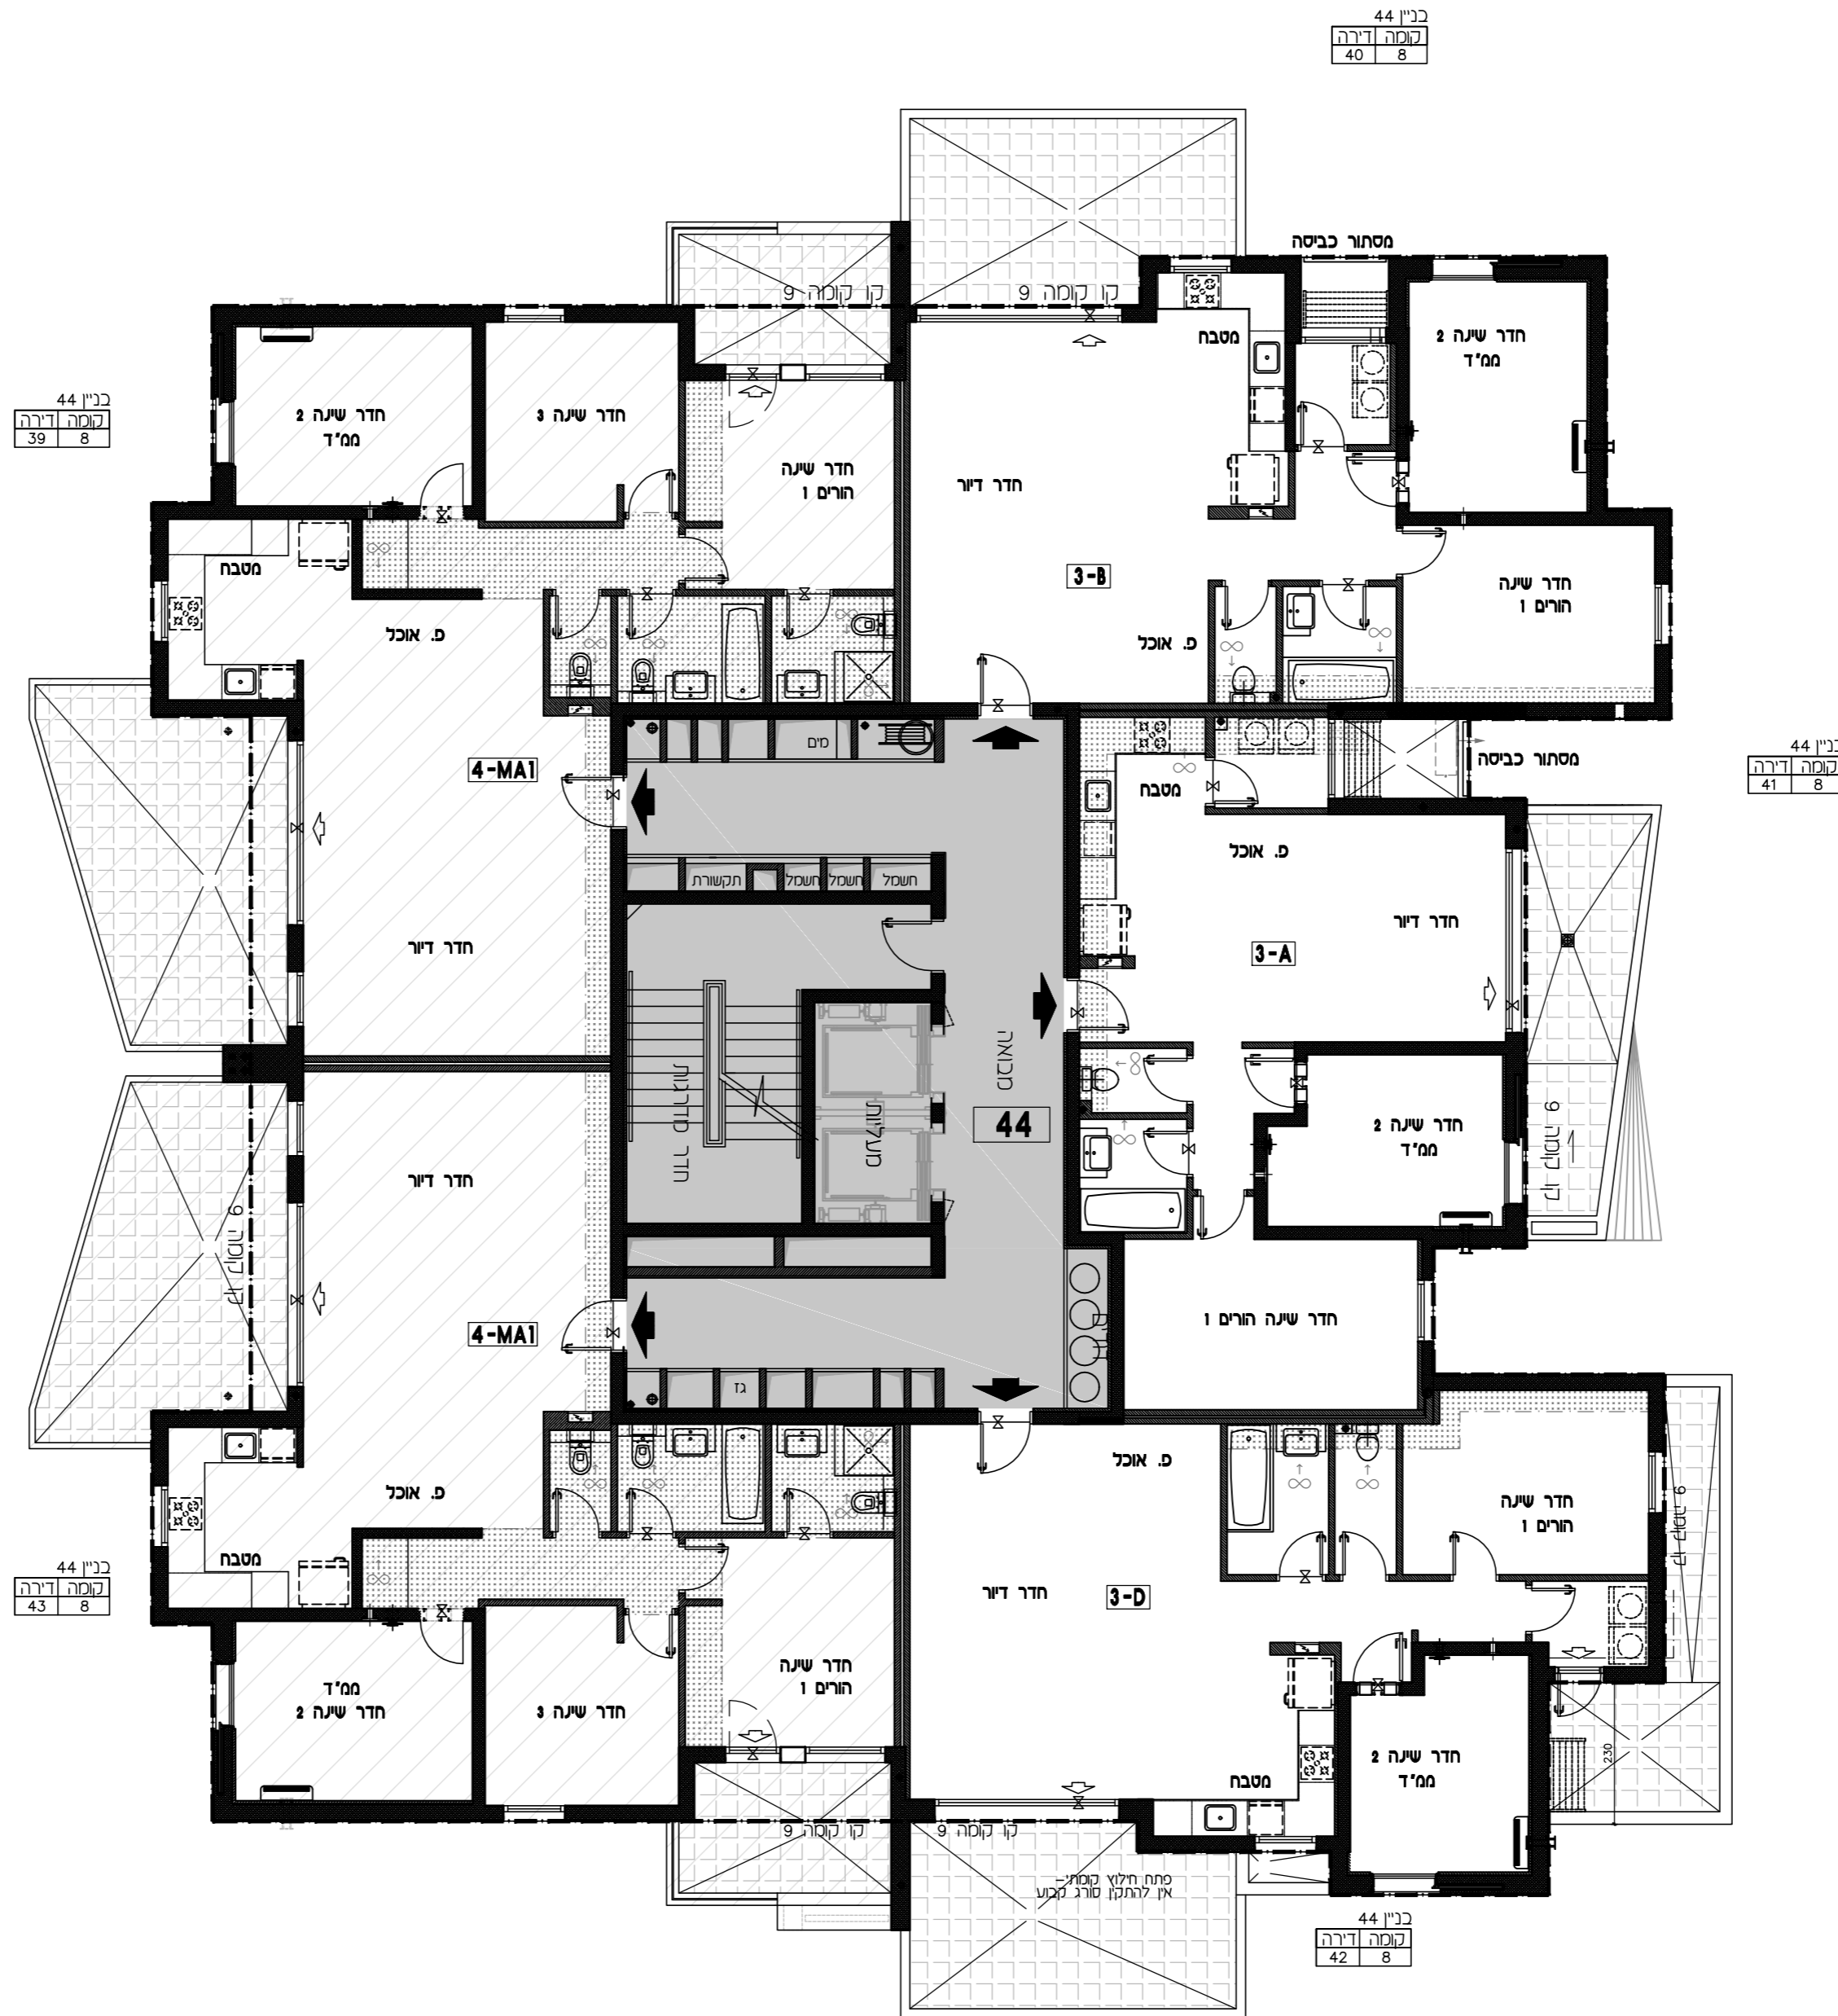

קו קומה 9