


קב"ט: 1:100
תאריך עדכון: 9.11.2017
מהדורה: 01

מתחם: ד
מגרש: 116
בניין: 46
קומה: 2

גג

9	
8	
7	
6	
5	
4	
3	
2	
1	
0	לובי
M	מחסנים
-1	חניון
-2	חניון


חוקר סכמטי

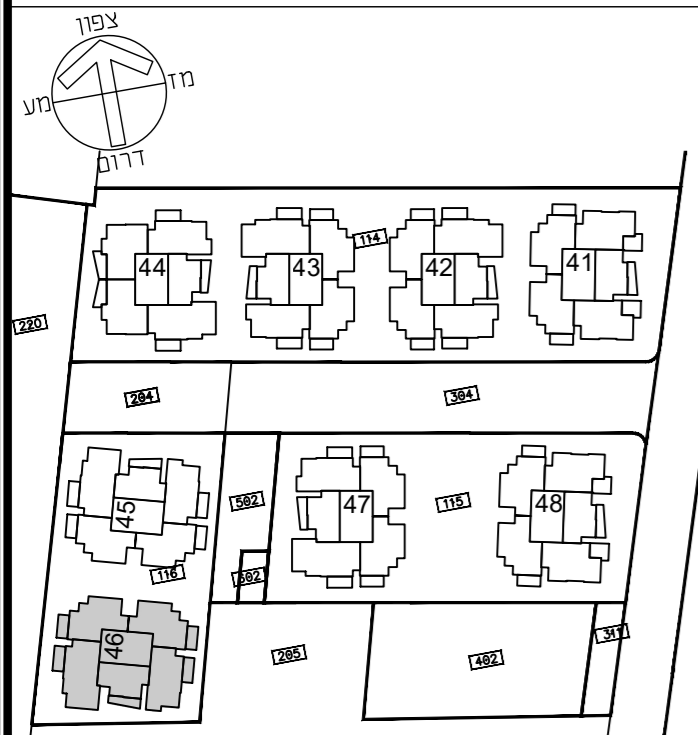

הערות


• תכנית מכר לא סופית - לפני היתר בניה
'תכנו שנייים לפי דרשות רשות /או החלטת החברה
/או המתכננים והיזעים.
• גליון מס' 1 הערות ומקרא הינו חלק בלתי נפרד
מגליון זה.

דורית וזרון הוק אדריכלים
Dorifite & Doron Hoek Architects

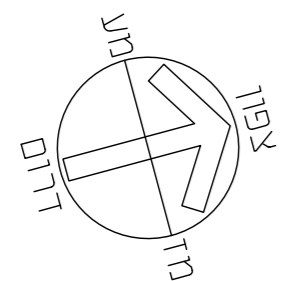

תכנית לא סופית לפני היתר בניה

יתכנו שינויים לפי דרשות הרשות /או החלטת החברה /או המתכננים והיזעים

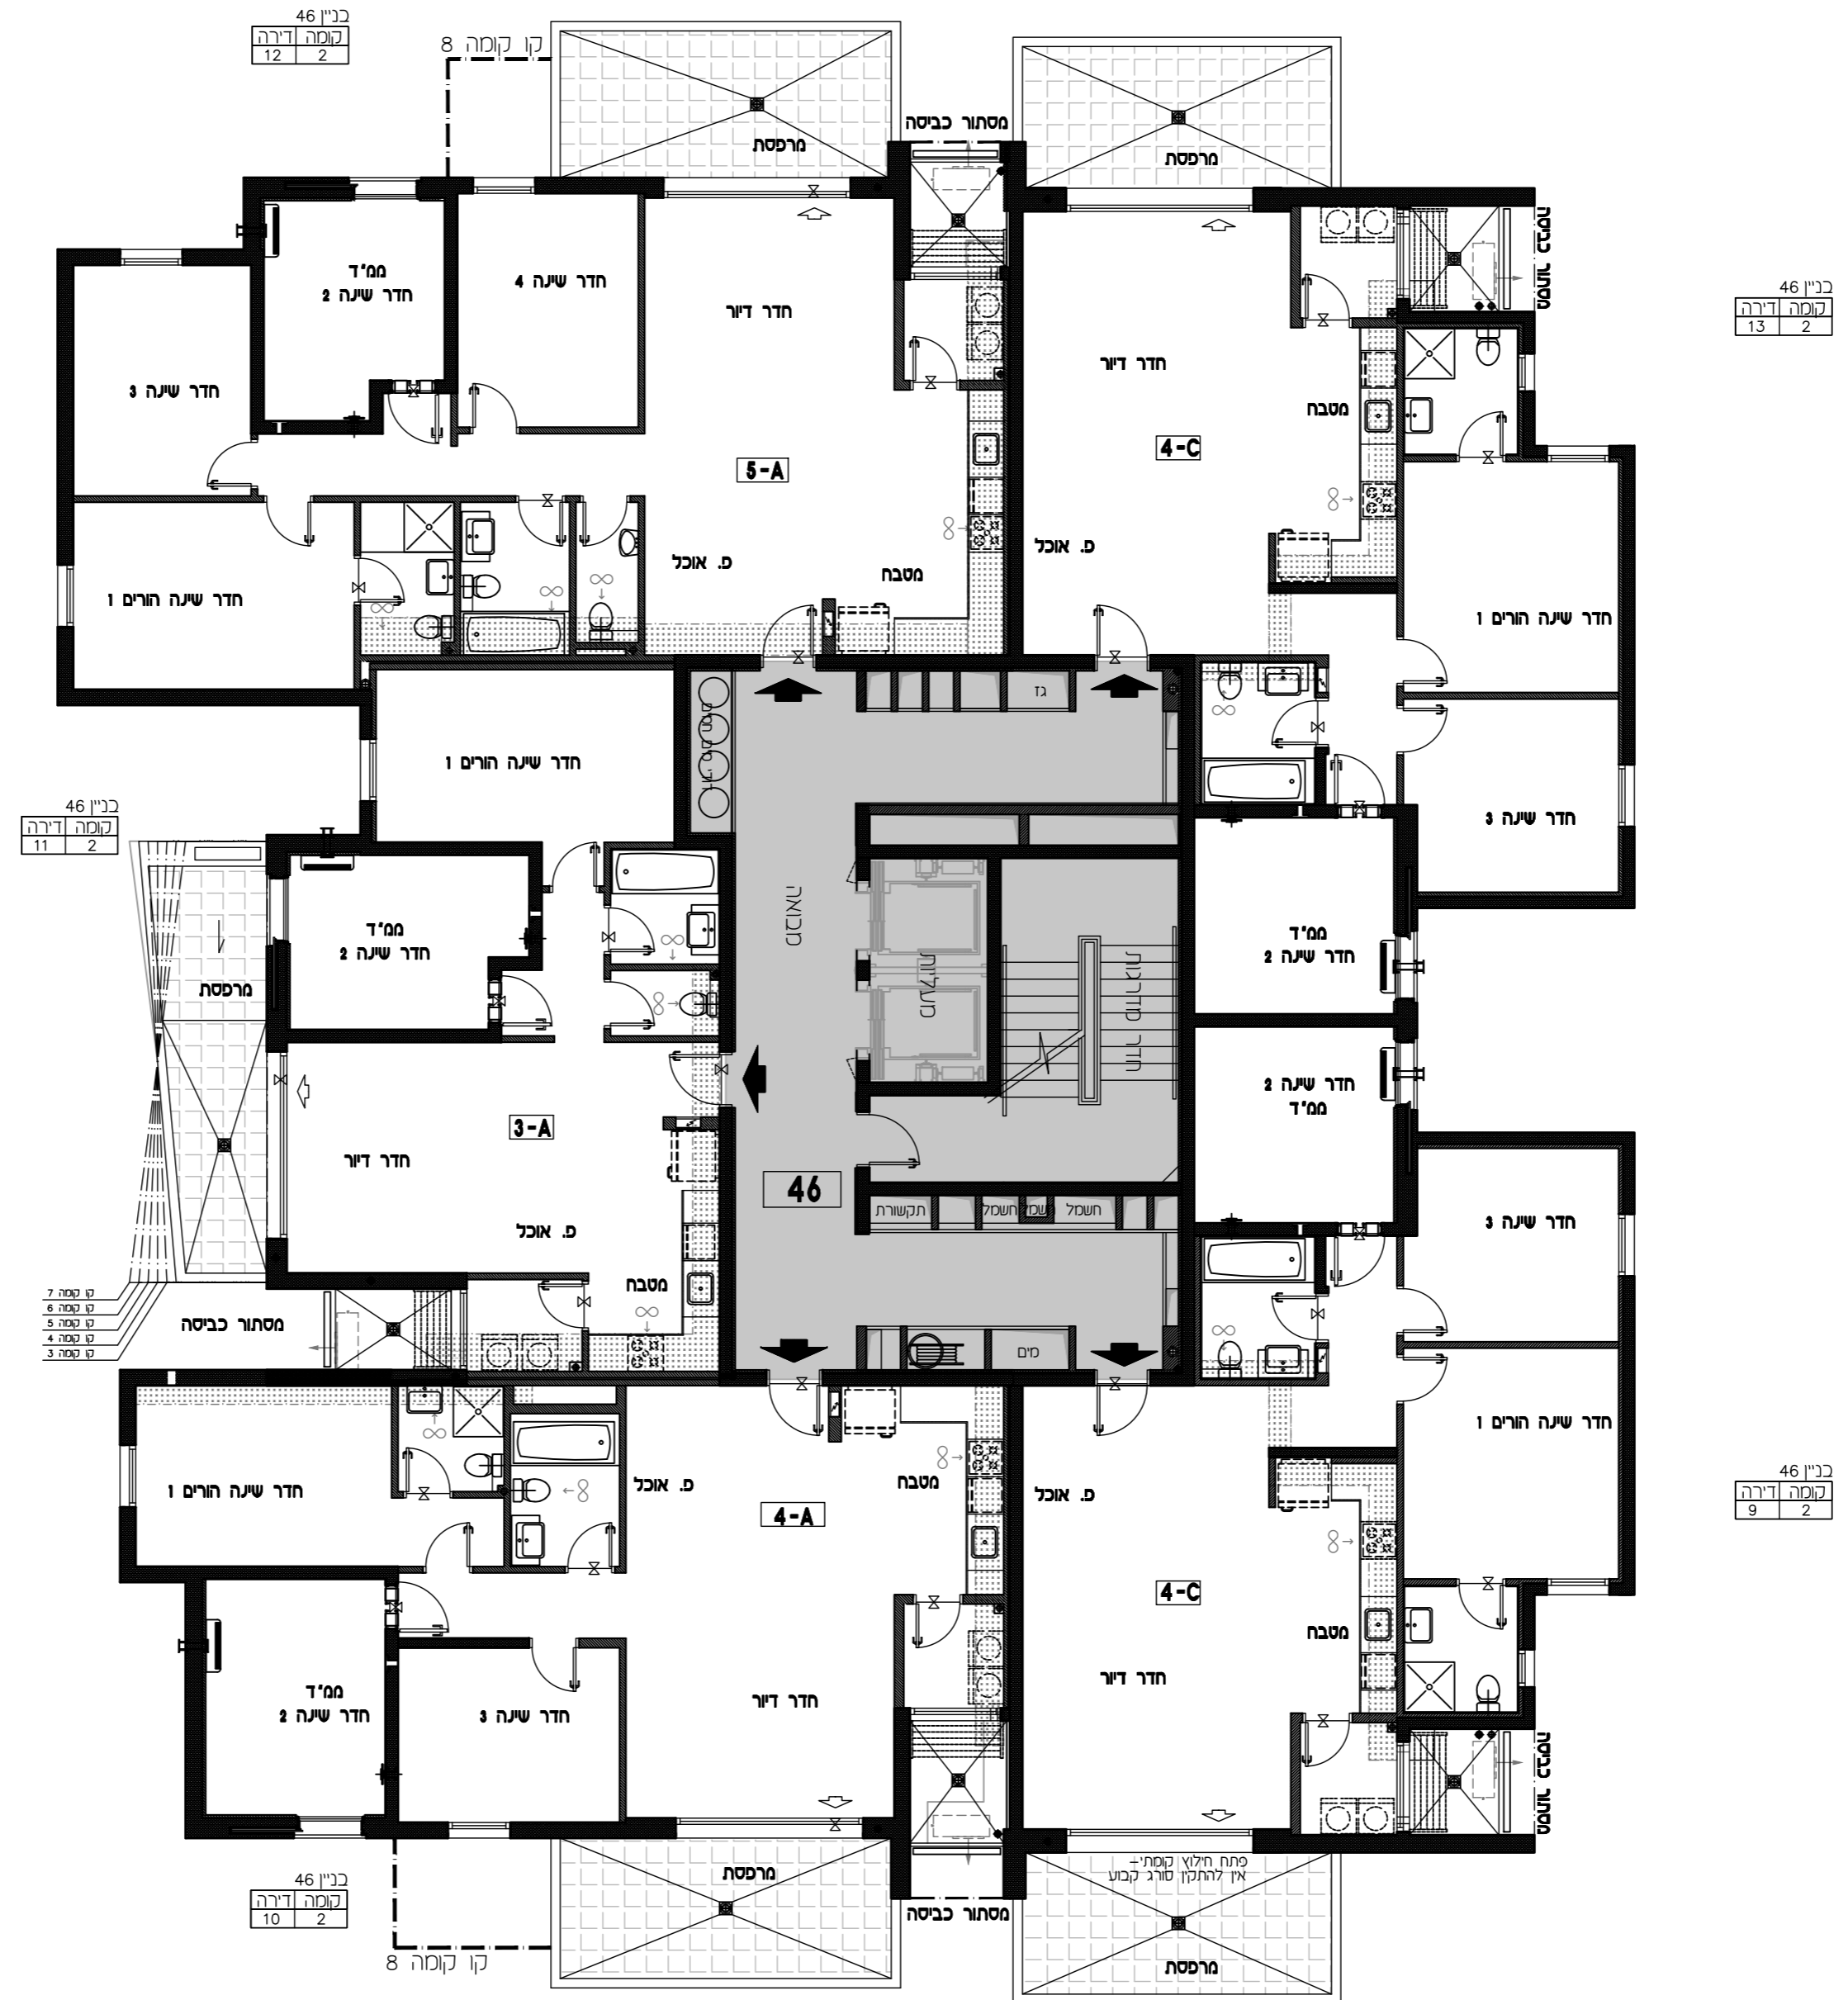

בנין 46 קומה דירה 12 2

בנין 46 קומה דירה 13 2

בנין 46 קומה דירה 11 2

בנין 46 קומה דירה 9 2

קו קומה 8