


קב"ט: 1:100
תאריך עדכון: 9.11.2017
מהדורה: 01

מתחם: ד
מגרש: 115
בניין: 47
קומה: 7

גג	
9	
8	
7	
6	
5	
4	
3	
2	
1	
0	לובי
M	מחסנים
-1	חניון
-2	חניון

חתיך שכמטי

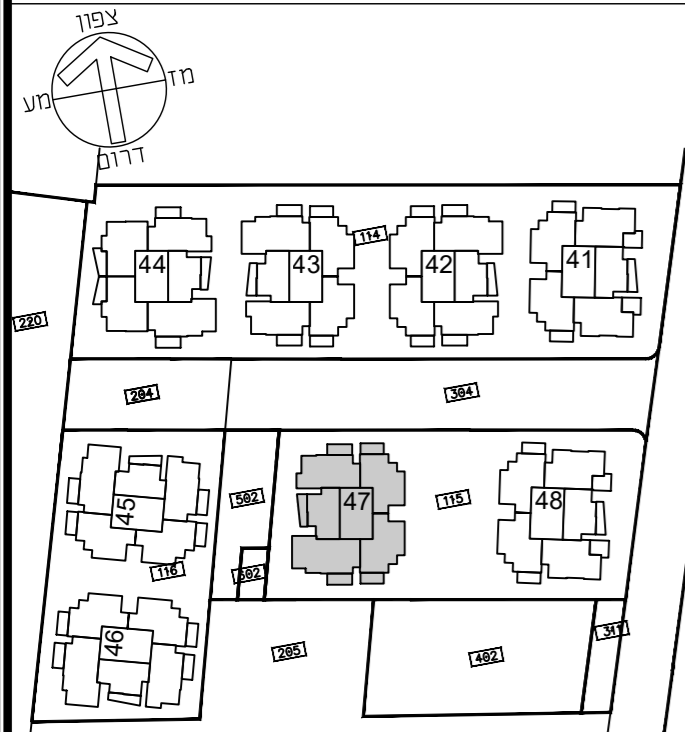


תכנית העמדה שכמטית מתחם ד


הערות

• תכנית מכר לא סופית - לפני היתר בניה
יתכנו שינויים לפי דרישות רשויות ו/או החלטת החברה ו/או המתכננים והיועצים.
• גליון מס' 1 הערות ומקרא הינו חלק בלתי נפרד מגליון זה.

דורית ודורון הוק אדריכלים
Dorifite & Doron Hoek Architects

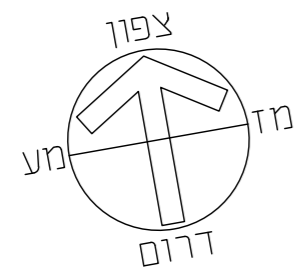

תכנית לא סופית
לפני היתר בניה
יתכנו שינויים לפי דרישות הרשויות ו/או החלטת החברה ו/או המתכננים והיועצים

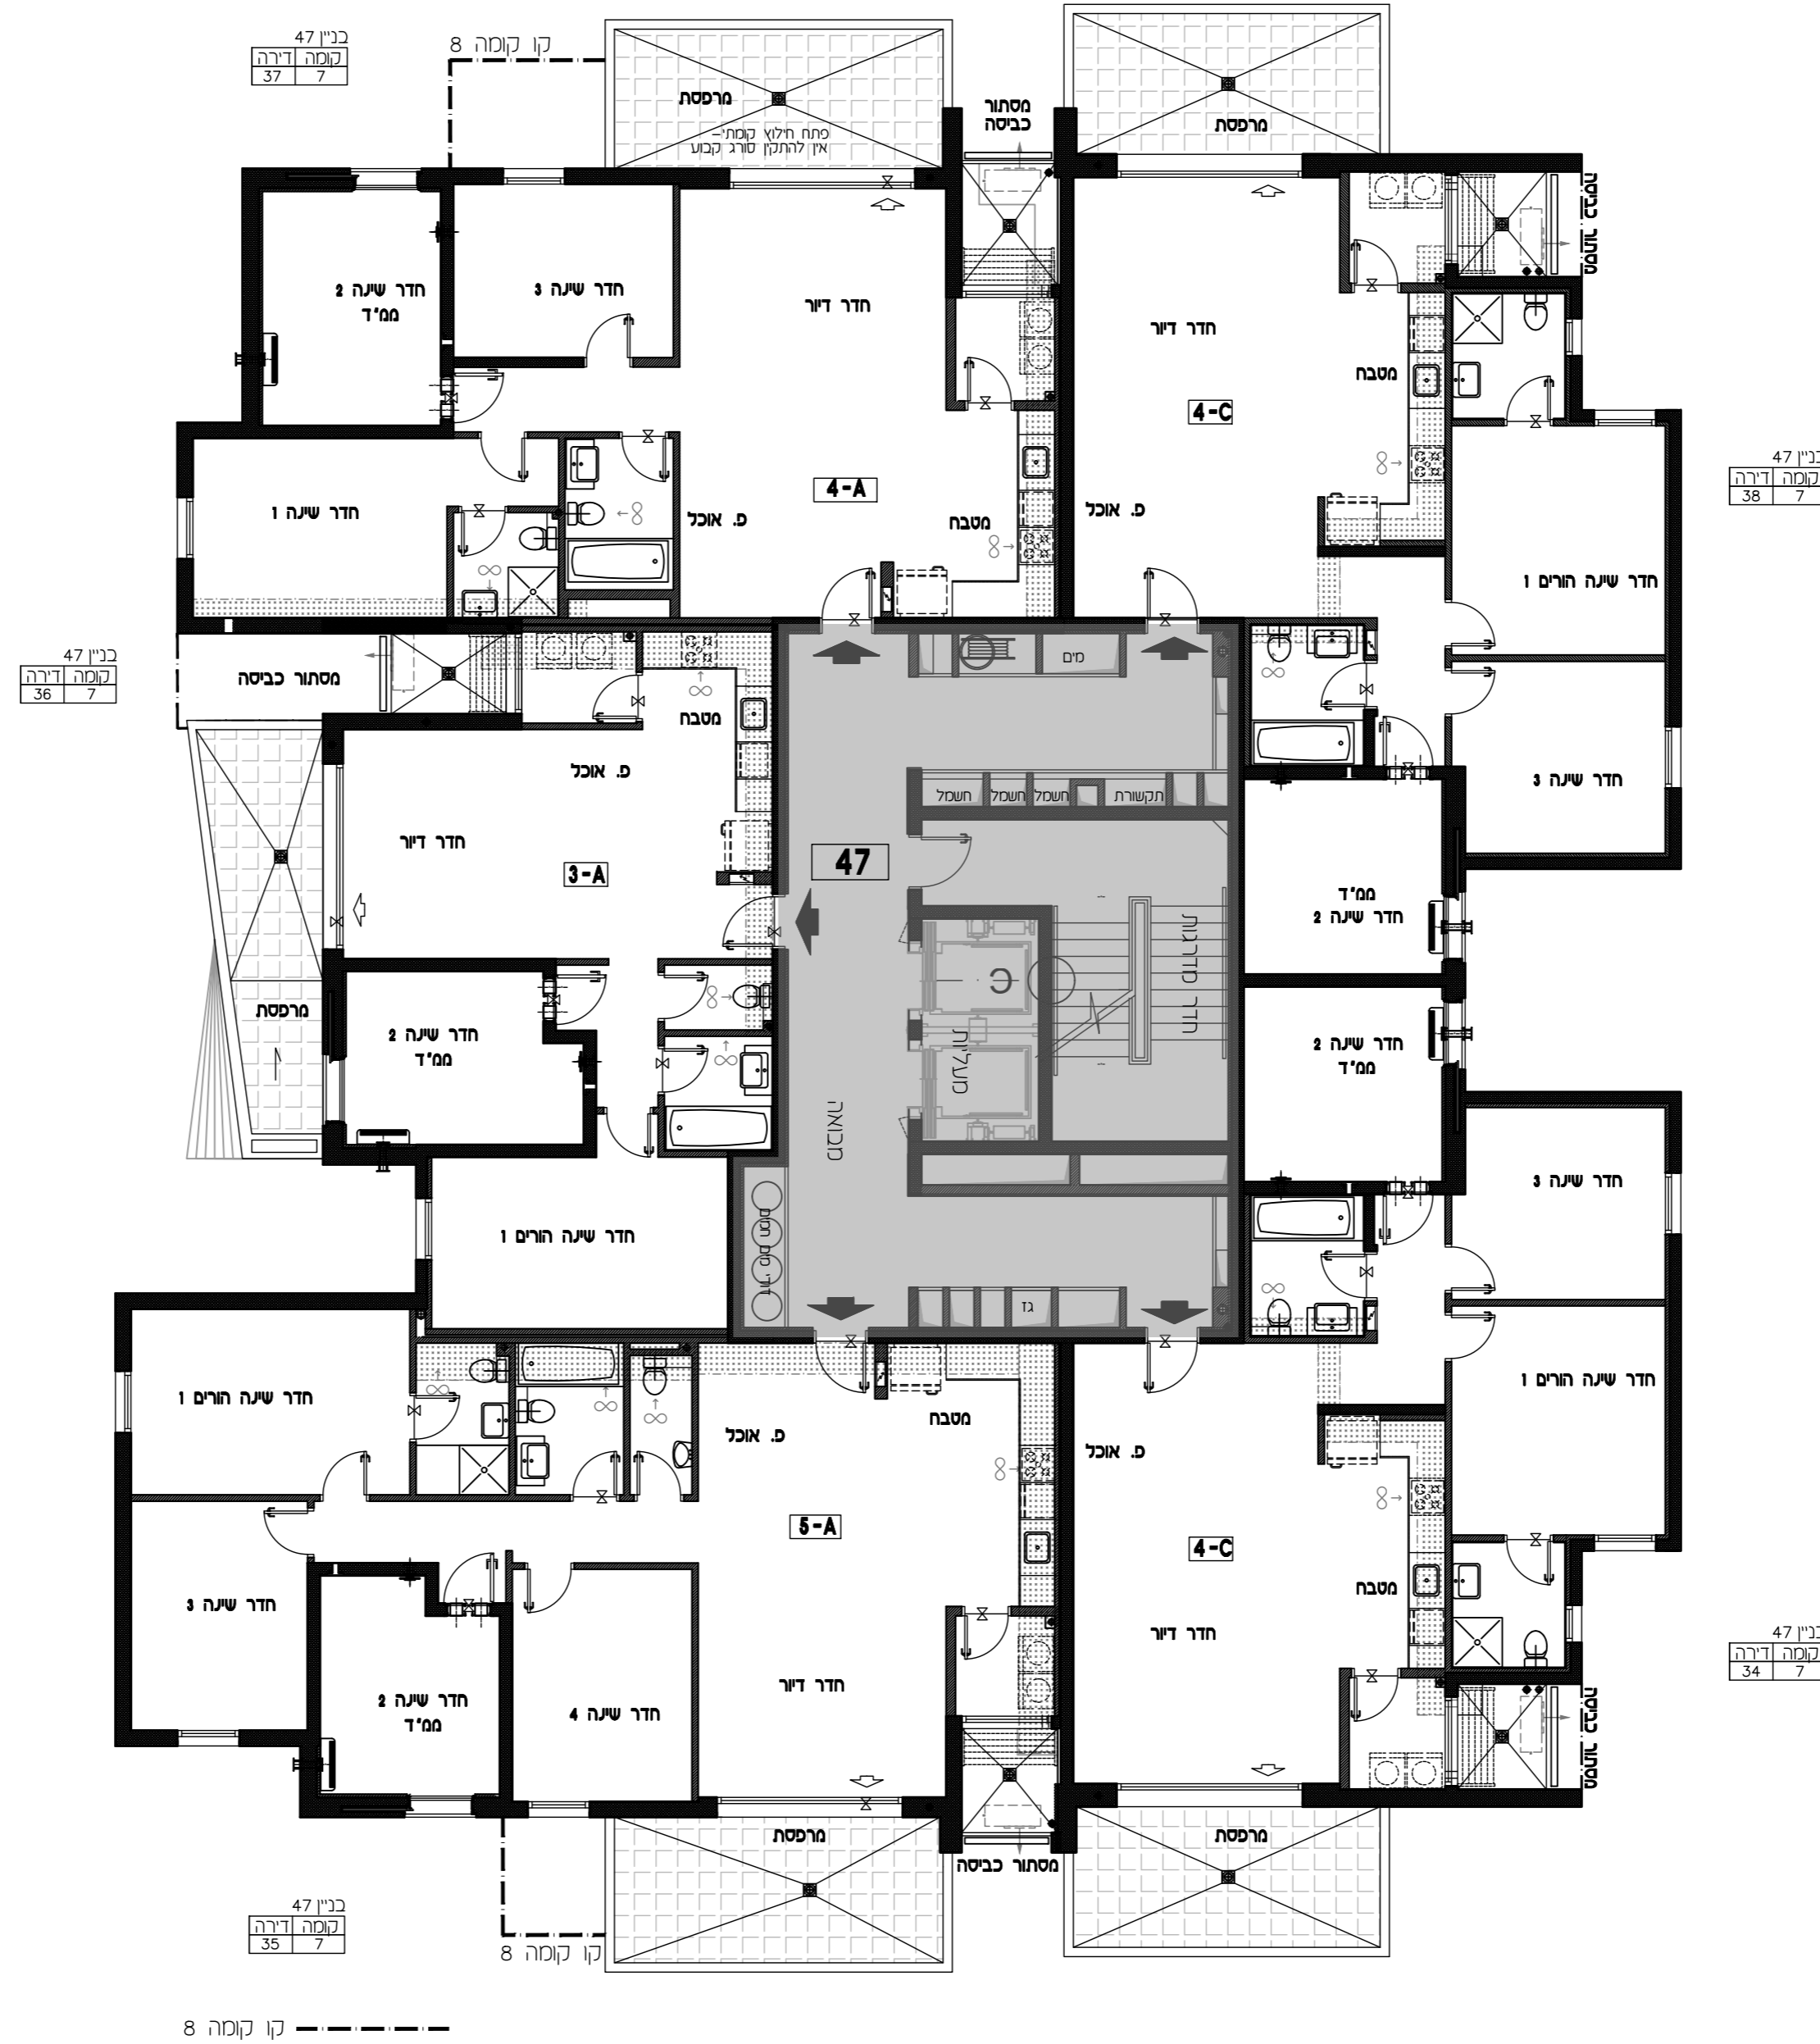

כנין 47
קומה 7
דירה 38

כנין 47
קומה 7
דירה 36

כנין 47
קומה 7
דירה 34

כנין 47
קומה 7
דירה 35

כנין 47
קומה 7
דירה 37

קו קומה 8