


קב"ט: 1:100  
תאריך עדכון: 9.11.2017  
מהדורה: 01

מתחם: ה  
מגרש: 107  
בניין: 53  
קומה: 6

|    |        |
|----|--------|
| 9  | גג     |
| 8  |        |
| 7  |        |
| 6  |        |
| 5  |        |
| 4  |        |
| 3  |        |
| 2  |        |
| 1  |        |
| 0  | לובי   |
| M  | מחסנים |
| -1 | חניון  |
| -2 | חניון  |

חוקר סכמטי

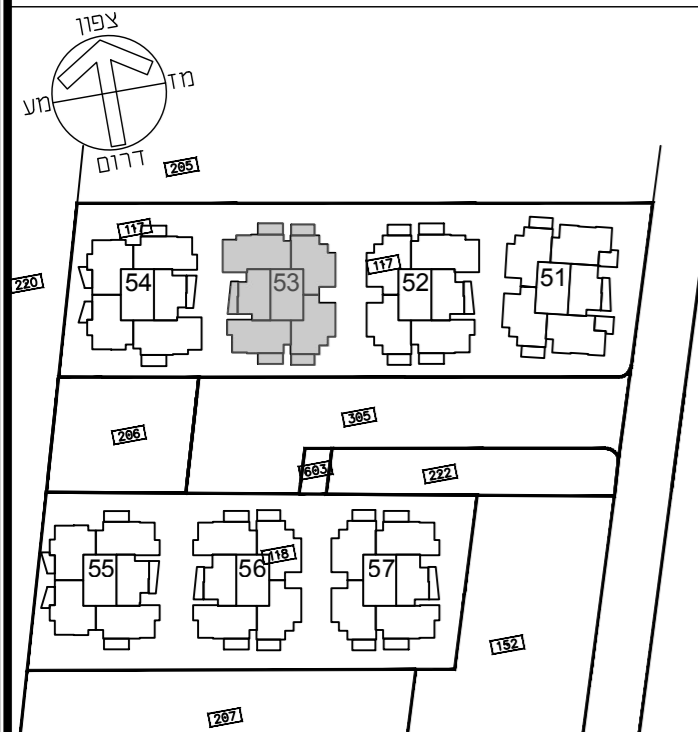


תכנית העמדה סכמטית

הערות


• תכנית מכר לא סופית - לפני היתר בניה  
• יתכנו שינויים לפי דרישות רשויות ו/או החלטת החברה ו/או המתכננים והיזעמים.  
• גליון מס' 1 הערות ומקרא הינו חלק בלתי נפרד מגליון זה.

דורית ודורון הוק אדריכלים  
Dorifite & Doron Hoek Architects

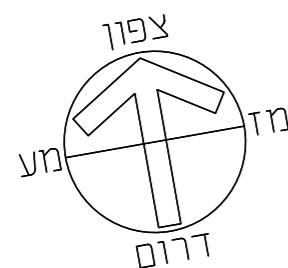

תכנית לא סופית  
לפני היתר בניה

ייתכנו שינויים לפי דרישת הרשויות ו/או החלטת החברה ו/או המתכננים והיזעמים

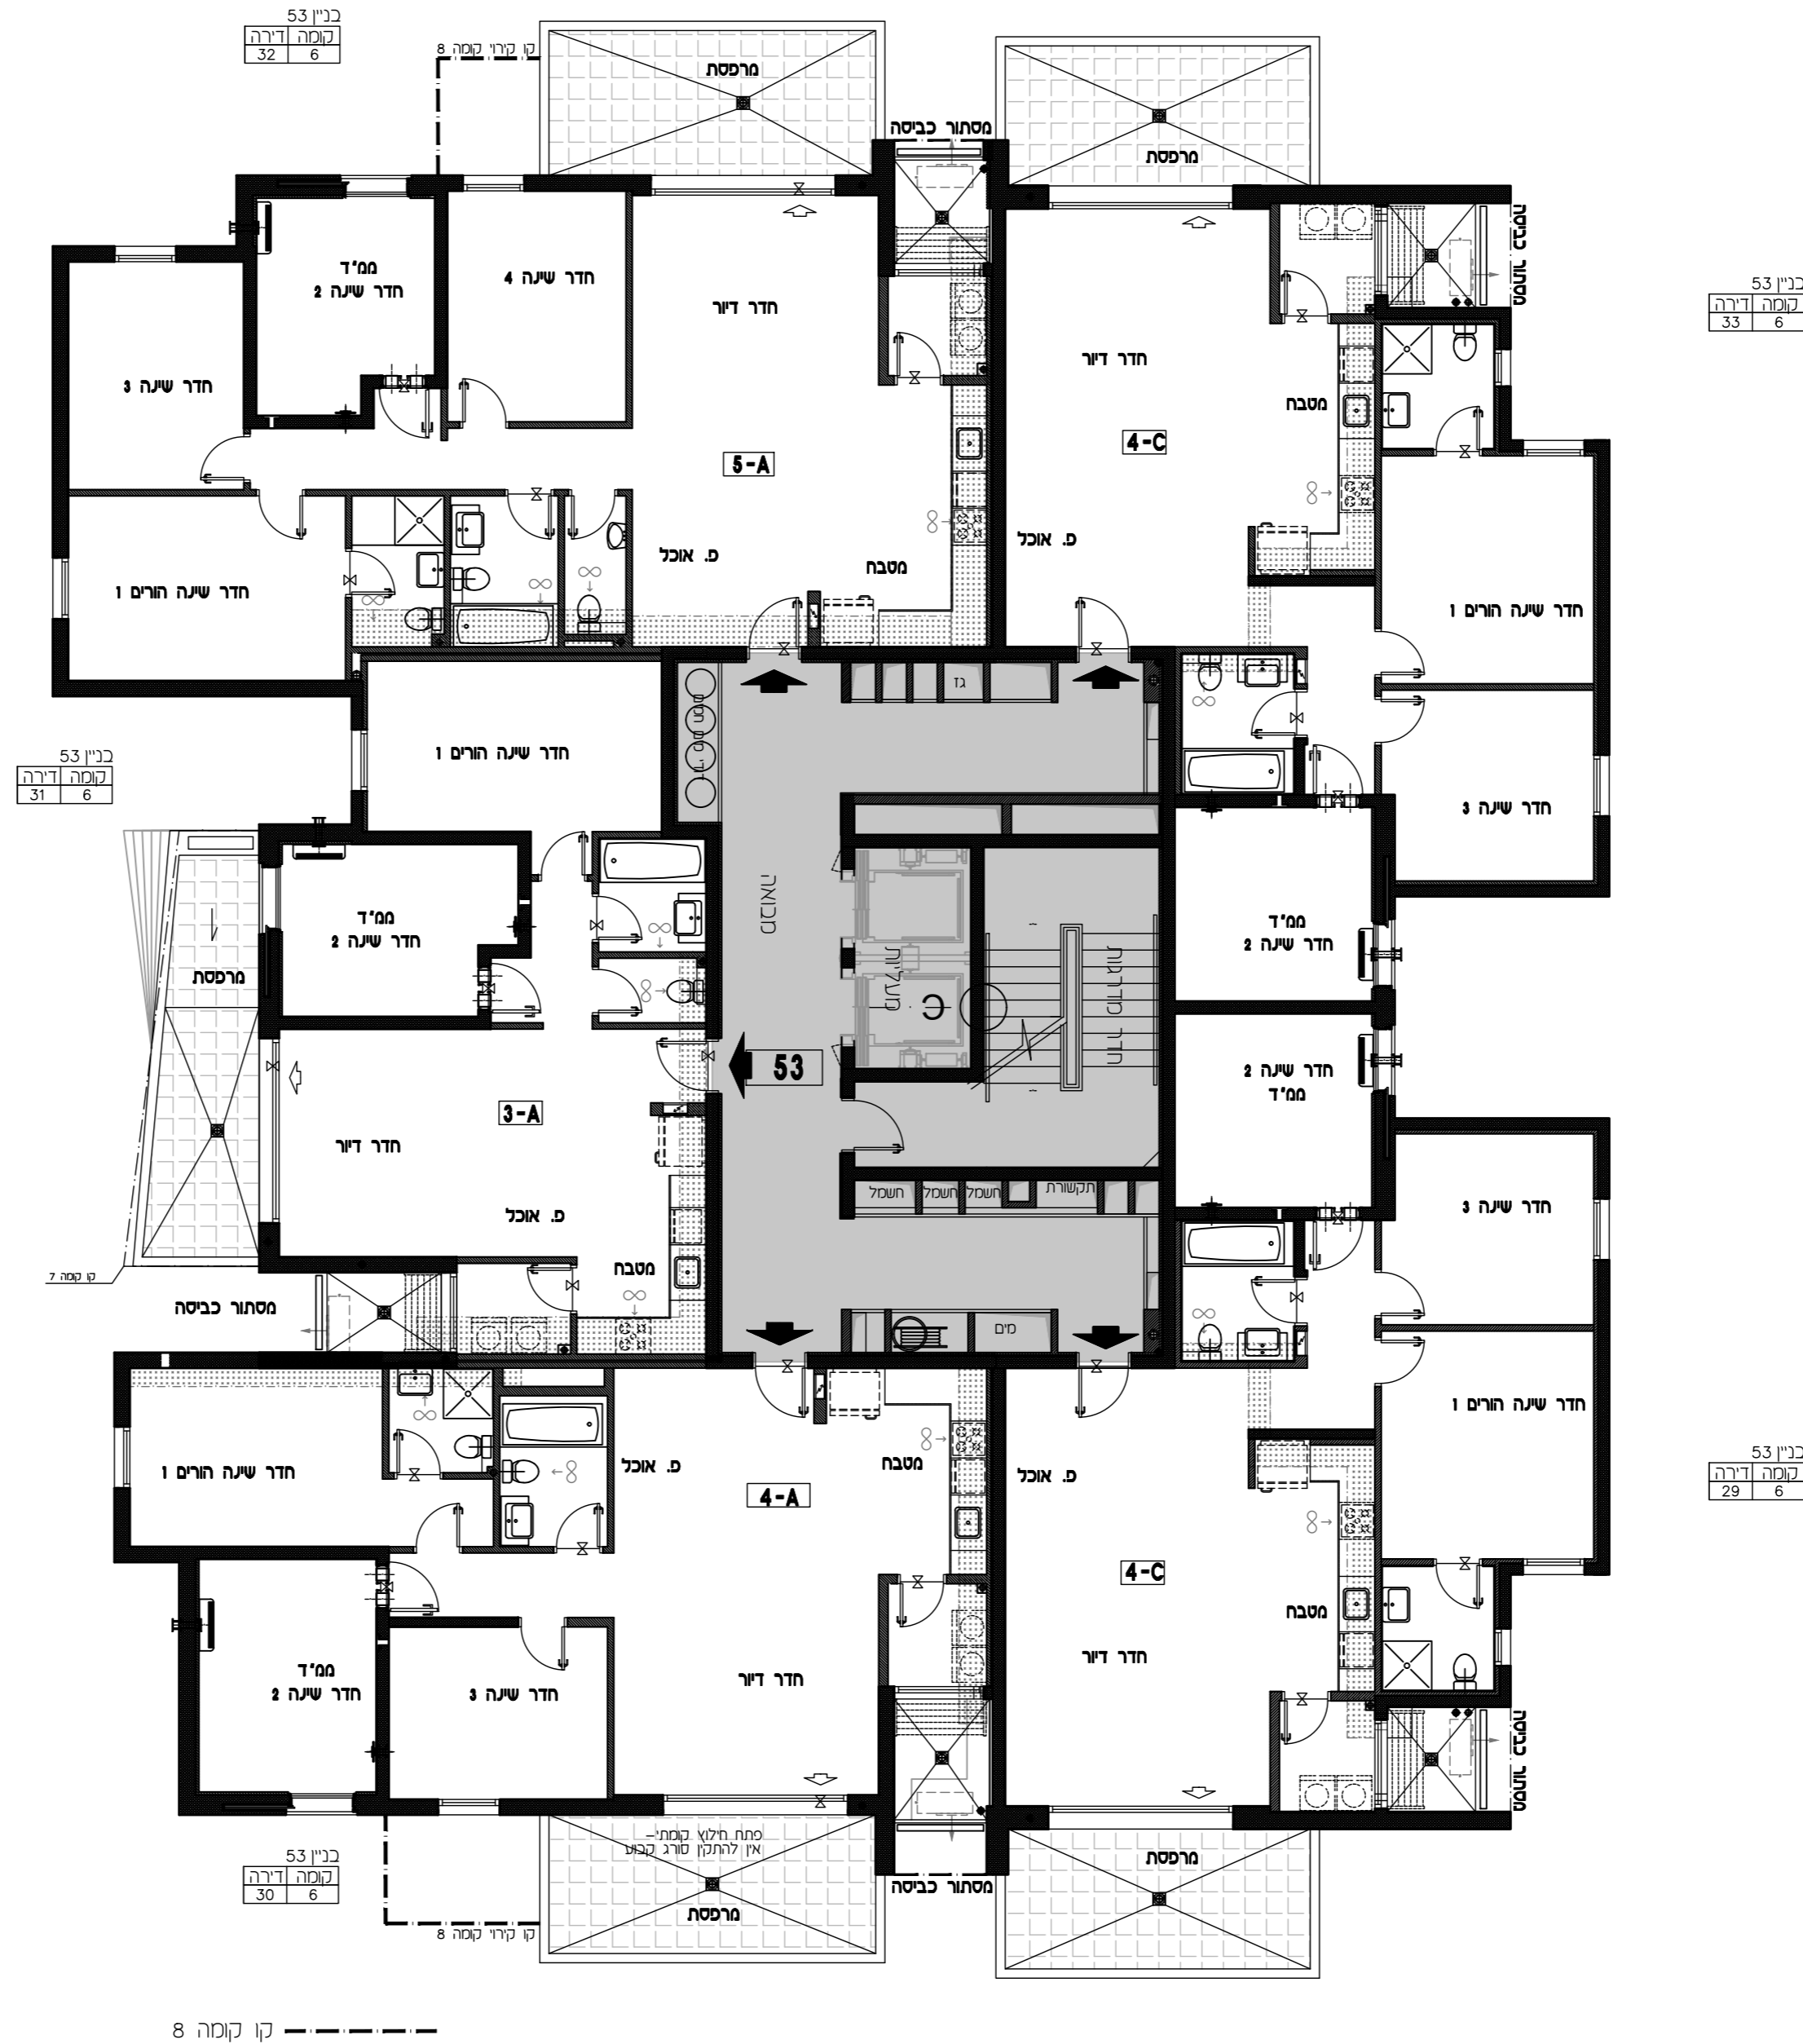

קו קודר קומה 8