



קנ"ס: 1:100	מתחם: ה
תאריך עדכון: 9.11.2017	מגרש: 107
מהדורה: 01	בניין: 53
	קומה: 0

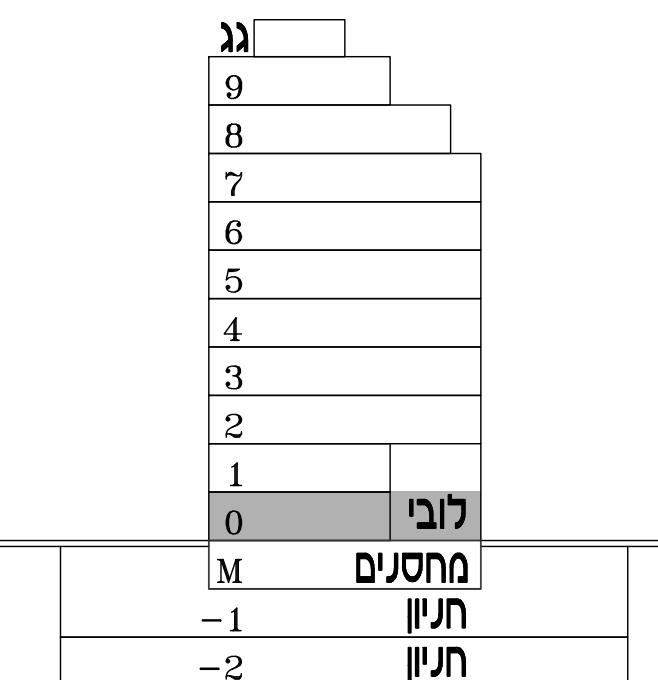

חתך סכמטי

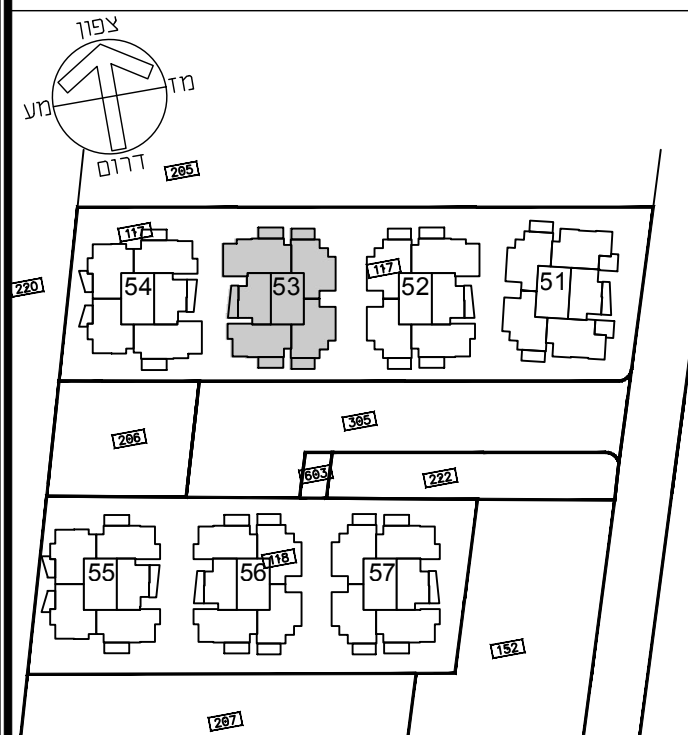

תכנית העמדה סכמטית


הערות

תכניות מכר לא סופיות – לפני היתר בניה  
יתכנו שינויים לפי דרישות רשויות ו/או החלטת החברה  
ו/או המתכננים והיועצים.

גליון מס' 1 הערות ומקרא הינו חלק בלתי נפרד מגליון זה.


**דורית ודורן הוק אדריכלים**  
Doritte & Doron Hoek Architects

**D&D**

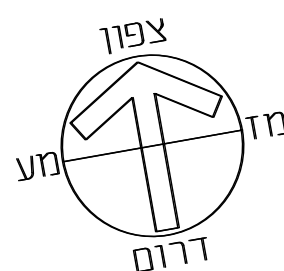

**תכנית לא סופית  
לפני היתר בניה**

ייתכנו שינויים לפי דרישת הרשויות ו/או  
החלטת החברה ו/או המתכננים והיועצים

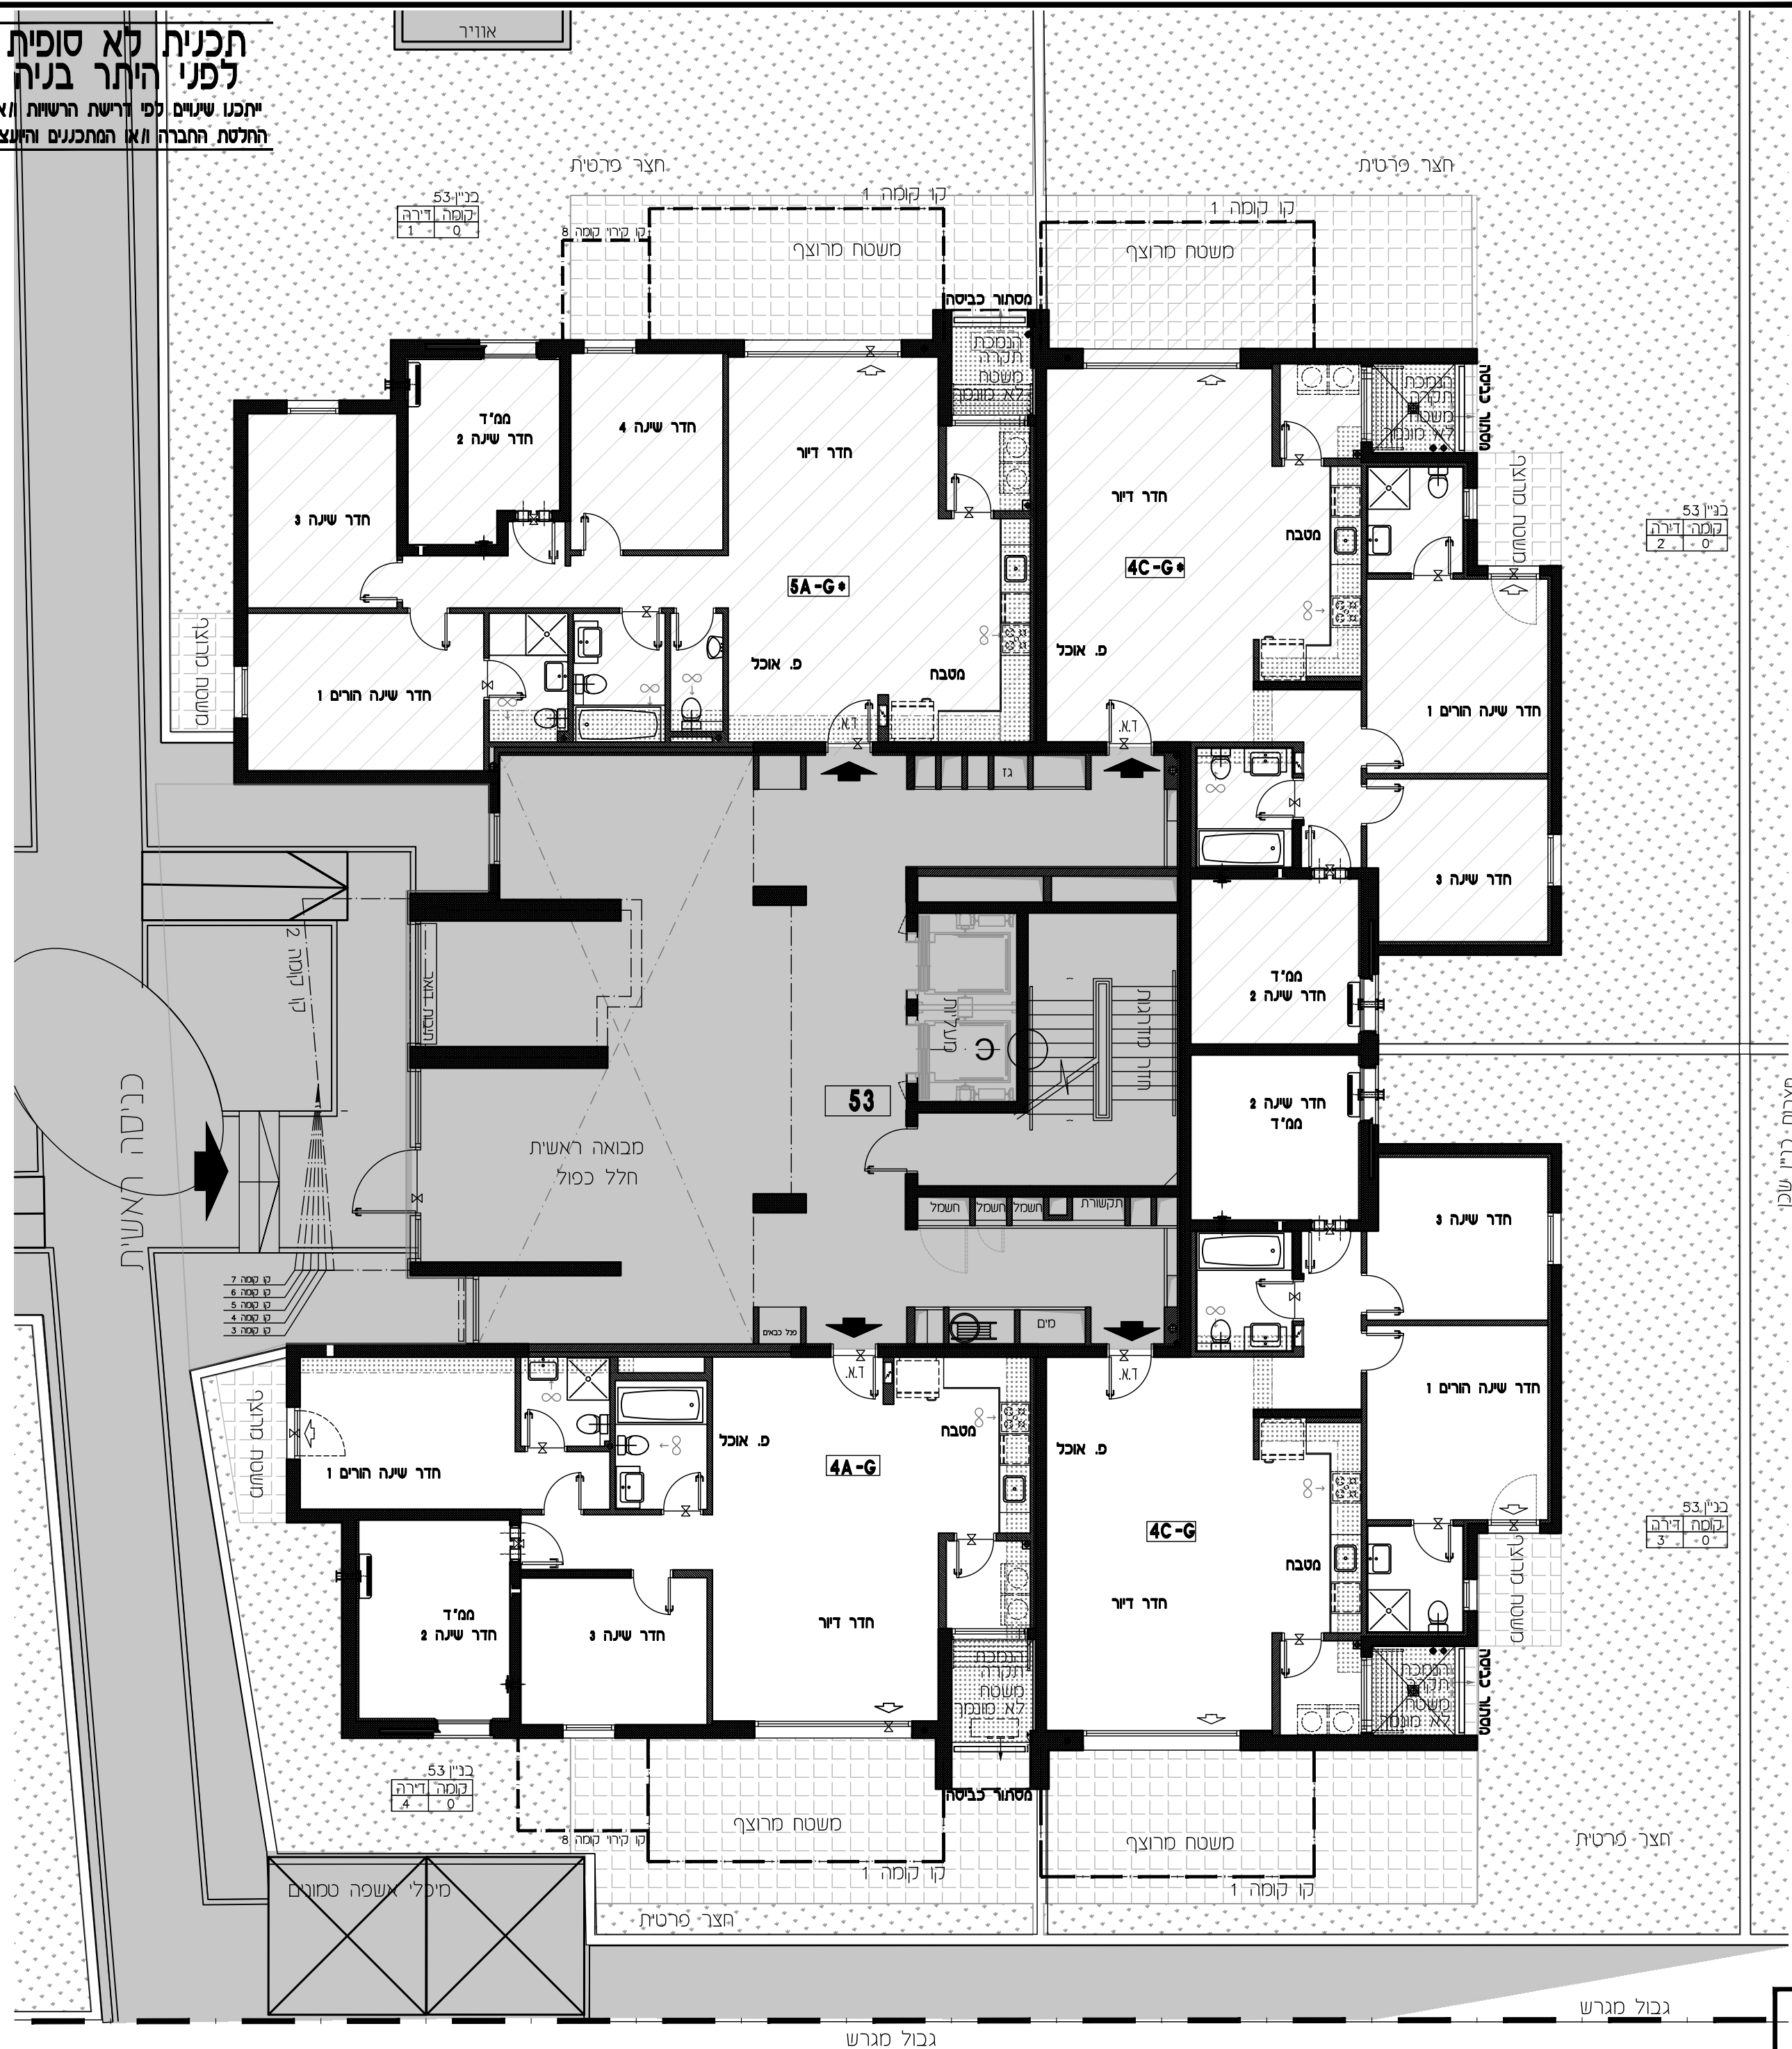

מארות כבי"ן שכו

גבול מגרש