


קב"ט: 1:100  
 תאריך עדכון: 9.11.2017  
 מהדורה: 01

**מתחם: ה**  
**מגרש: 107**  
**בניין: 54**  
**קומה: 6**

9	
8	
7	
6	
5	
4	
3	
2	
1	
0	לובי
M	מחסנים
-1	תנין
-2	תנין

חגך שכמטי

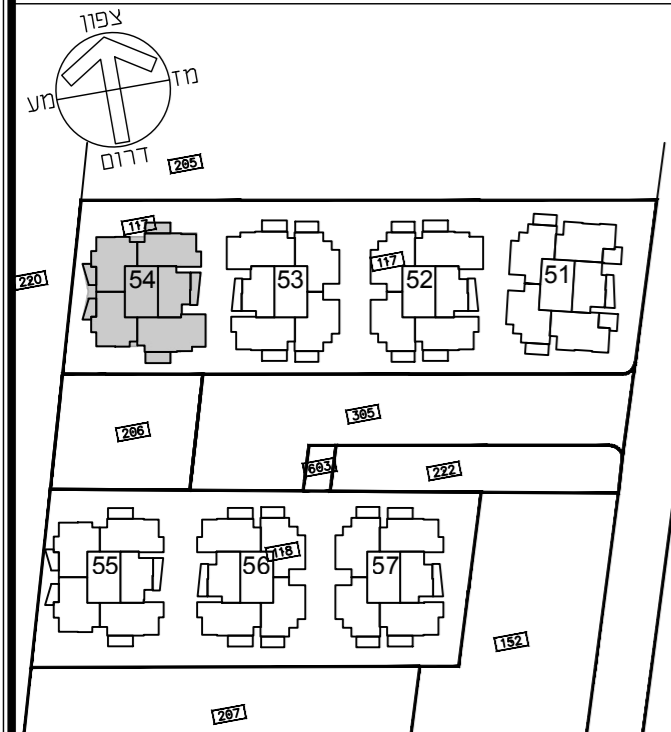


תכנית העמדה שכמטי


הערות

- תכנית מכר לא סופית - לפני היתר בניה יתכנו שינויים לפי דרישות רשויות ו/או החלטת החברה ו/או המתכננים והיועצים.
- גליון מס' 1 הערות ומקרא הינו חלק בלתי נפרד מגליון זה.

זורית ודורון הוק אדריכלים  
 Dorifite & Doron Hoek Architects

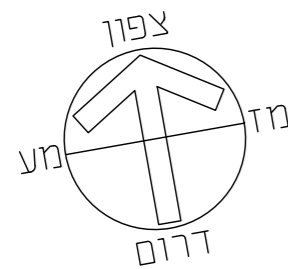

**תכנית לא סופית**  
**לפני היתר בניה**  
 ייתכנו שינויים לפי דרישת הרשויות ו/או החלטת החברה ו/או המתכננים והיועצים

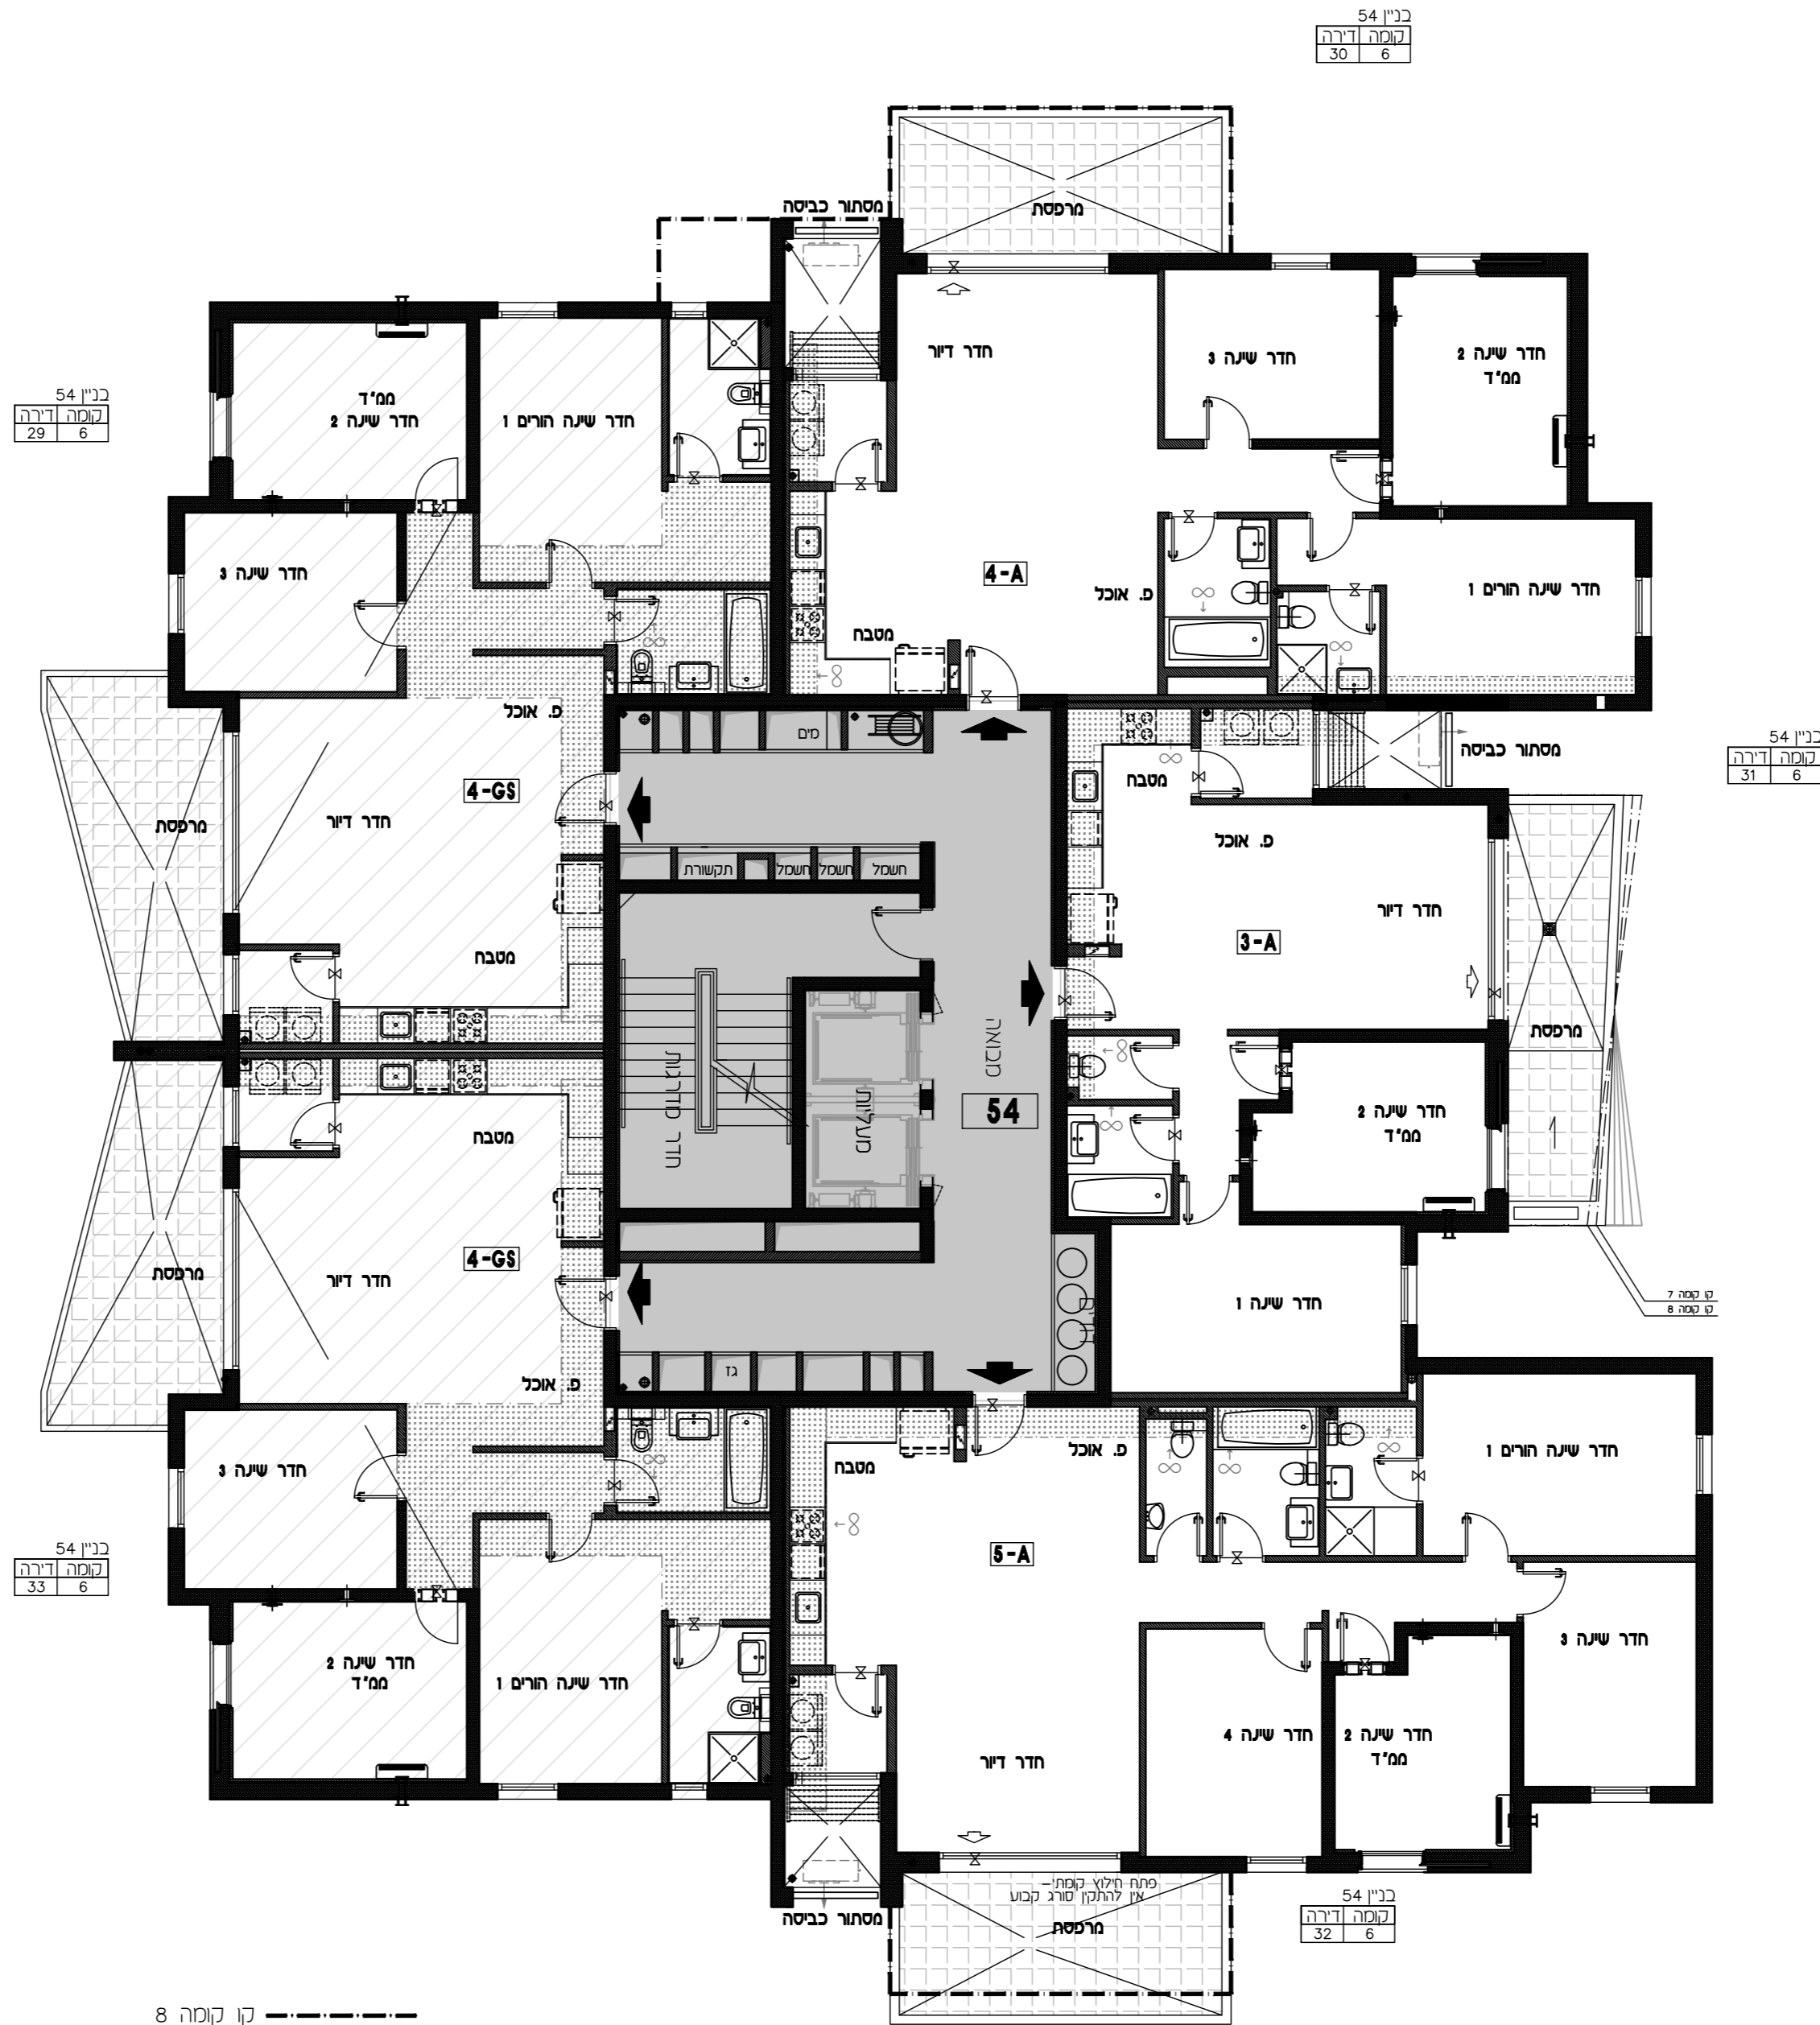

כנין 54  
 קומה 6 דירה 29

כנין 54  
 קומה 6 דירה 33

כנין 54  
 קומה 6 דירה 30

כנין 54  
 קומה 6 דירה 31

כנין 54  
 קומה 6 דירה 32

קו קומה 8