


קב"ס: 1:100
תאריך עדכון: 9.11.2017
מהדורה: 01

מתחם: ה
מגרש: 118
בניין: 56
קומה: 4

9	גג
8	
7	
6	
5	
4	
3	
2	
1	
0	לובי
M	מחסנים
-1	חניון
-2	חניון

חוקר סכמטי

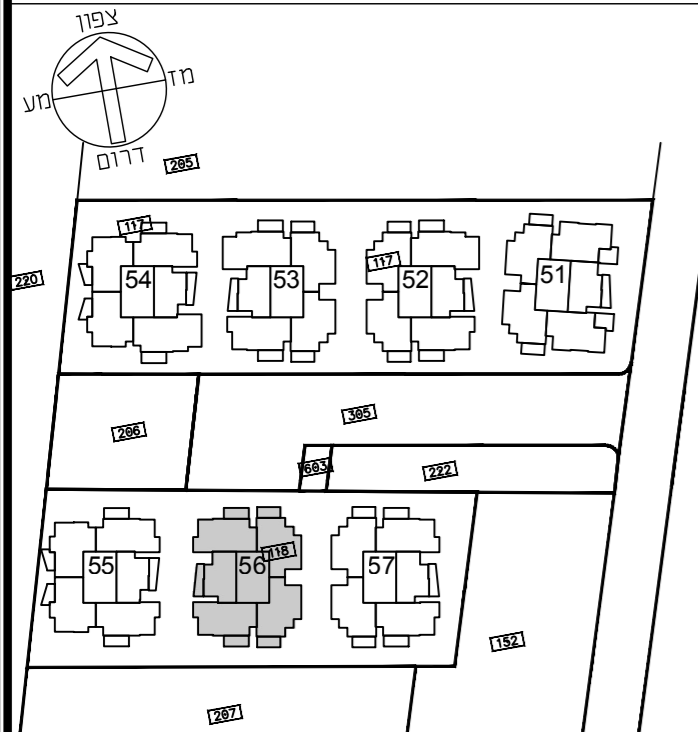


תכנית העמדה סכמטית

הערות


• תכנית מכר לא סופית - לפני היתר בניה
• יתכנו שינויים לפי דרישות רשויות ו/או החלטת החברה ו/או המתכננים והיועצים.
• גליון מס' 1 הערות ומקרא הינו חלק בלתי נפרד מגליון זה.

דורית ודורון הוק אדריכלים
Dorifite & Doron Hoek Architects

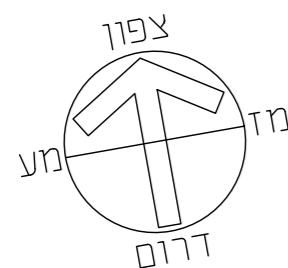

תכנית לא סופית
לפני היתר בניה

ייתכנו שינויים לפי דרישת הרשויות ו/או החלטת החברה ו/או המתכננים והיועצים

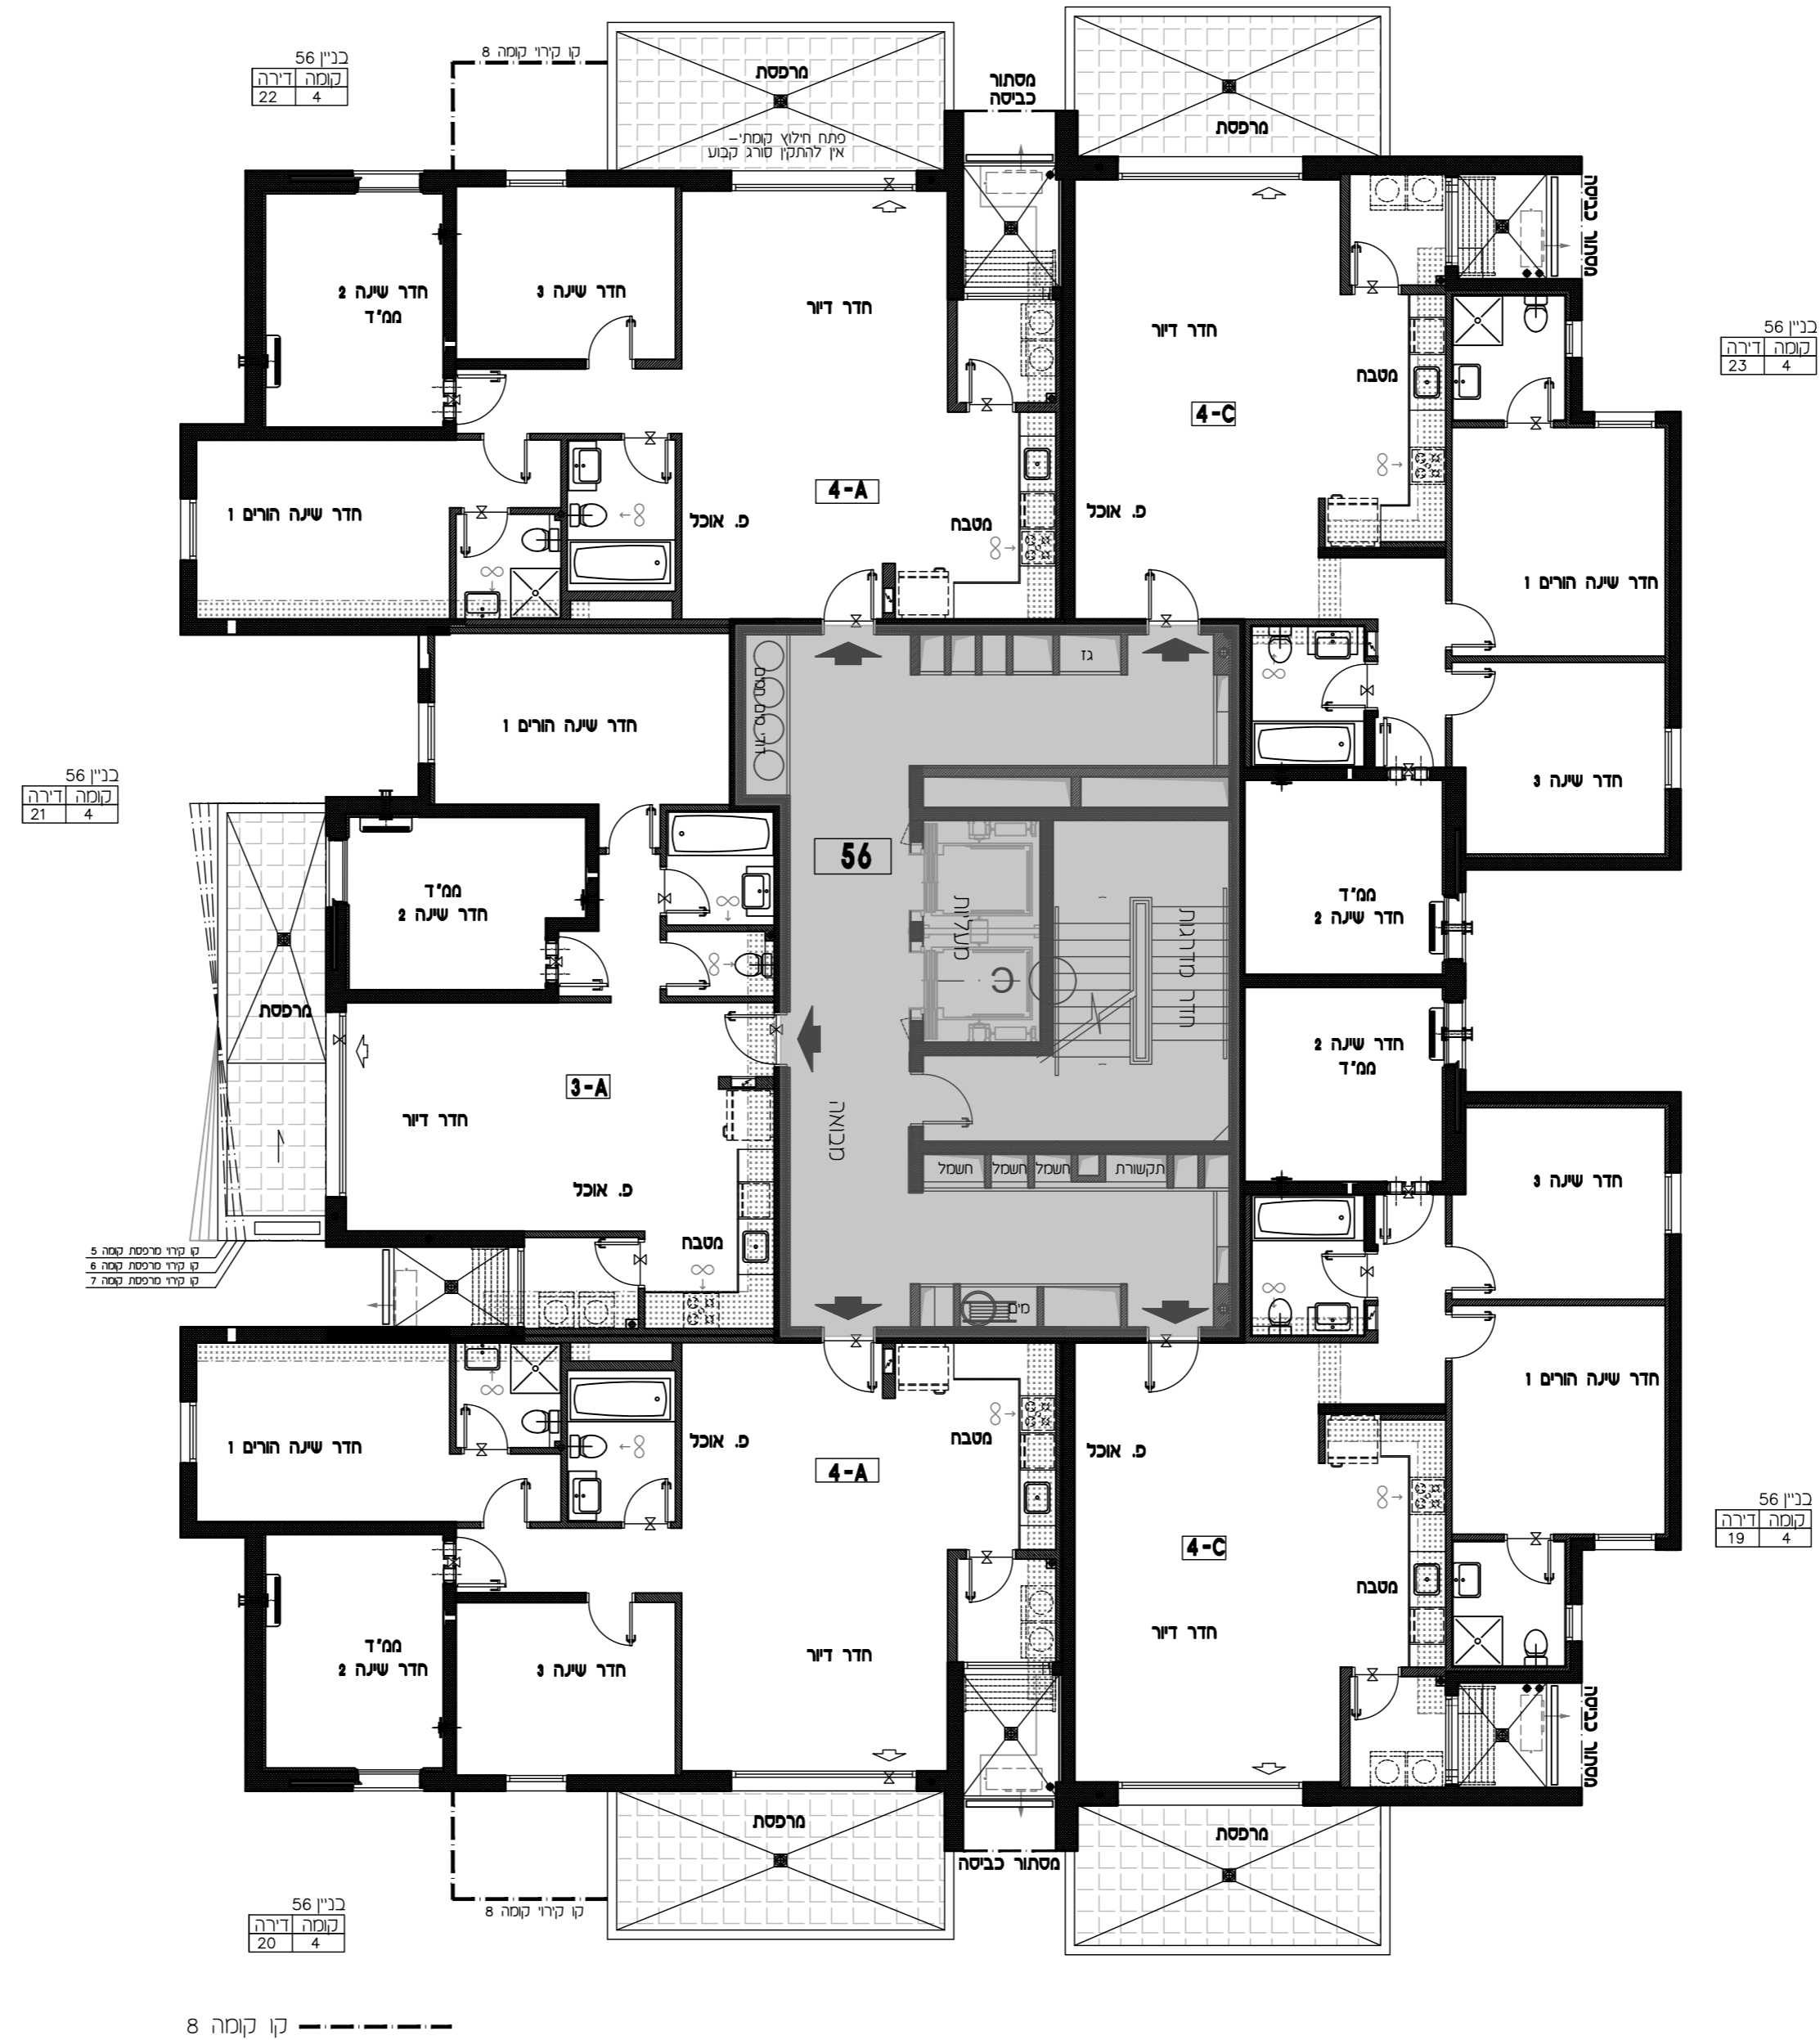

כנין 56
קומה 4
דירה 22

כנין 56
קומה 4
דירה 23

כנין 56
קומה 4
דירה 21

כנין 56
קומה 4
דירה 19

כנין 56
קומה 4
דירה 20

קו קרוי קומה 8