


קב"ט: 1:100  
תאריך עדכון: 9.11.2017  
מהדורה: 01

מתחם: ה  
מגרש: 118  
בניין: 56  
קומה: 5

גג	
9	
8	
7	
6	
5	
4	
3	
2	
1	
0	לובי
M	מחסנים
-1	חניון
-2	חניון

חוקר סכמטי

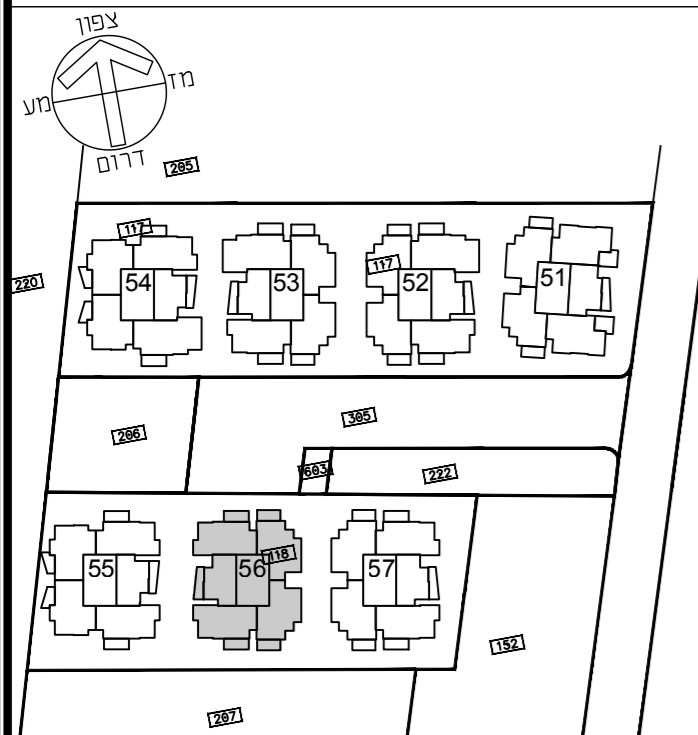


תכנית העמדה סכמטית

הערות


• תכנית מכר לא סופית - לפני היתר בניה  
• יתכנו שינויים לפי דרישות רשויות ו/או החלטת החברה ו/או המתכננים והיזעמים.  
• גליון מס' 1 הערות ומקרא הנו חלק בלתי נפרד מגליון זה.

דורית ודורון הוק אדריכלים  
Dorifite & Doron Hoek Architects

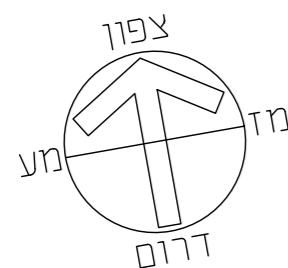

תכנית לא סופית  
לפני היתר בניה

ייתכנו שינויים לפי דרישת הרשויות ו/או החלטת החברה ו/או המתכננים והיזעמים

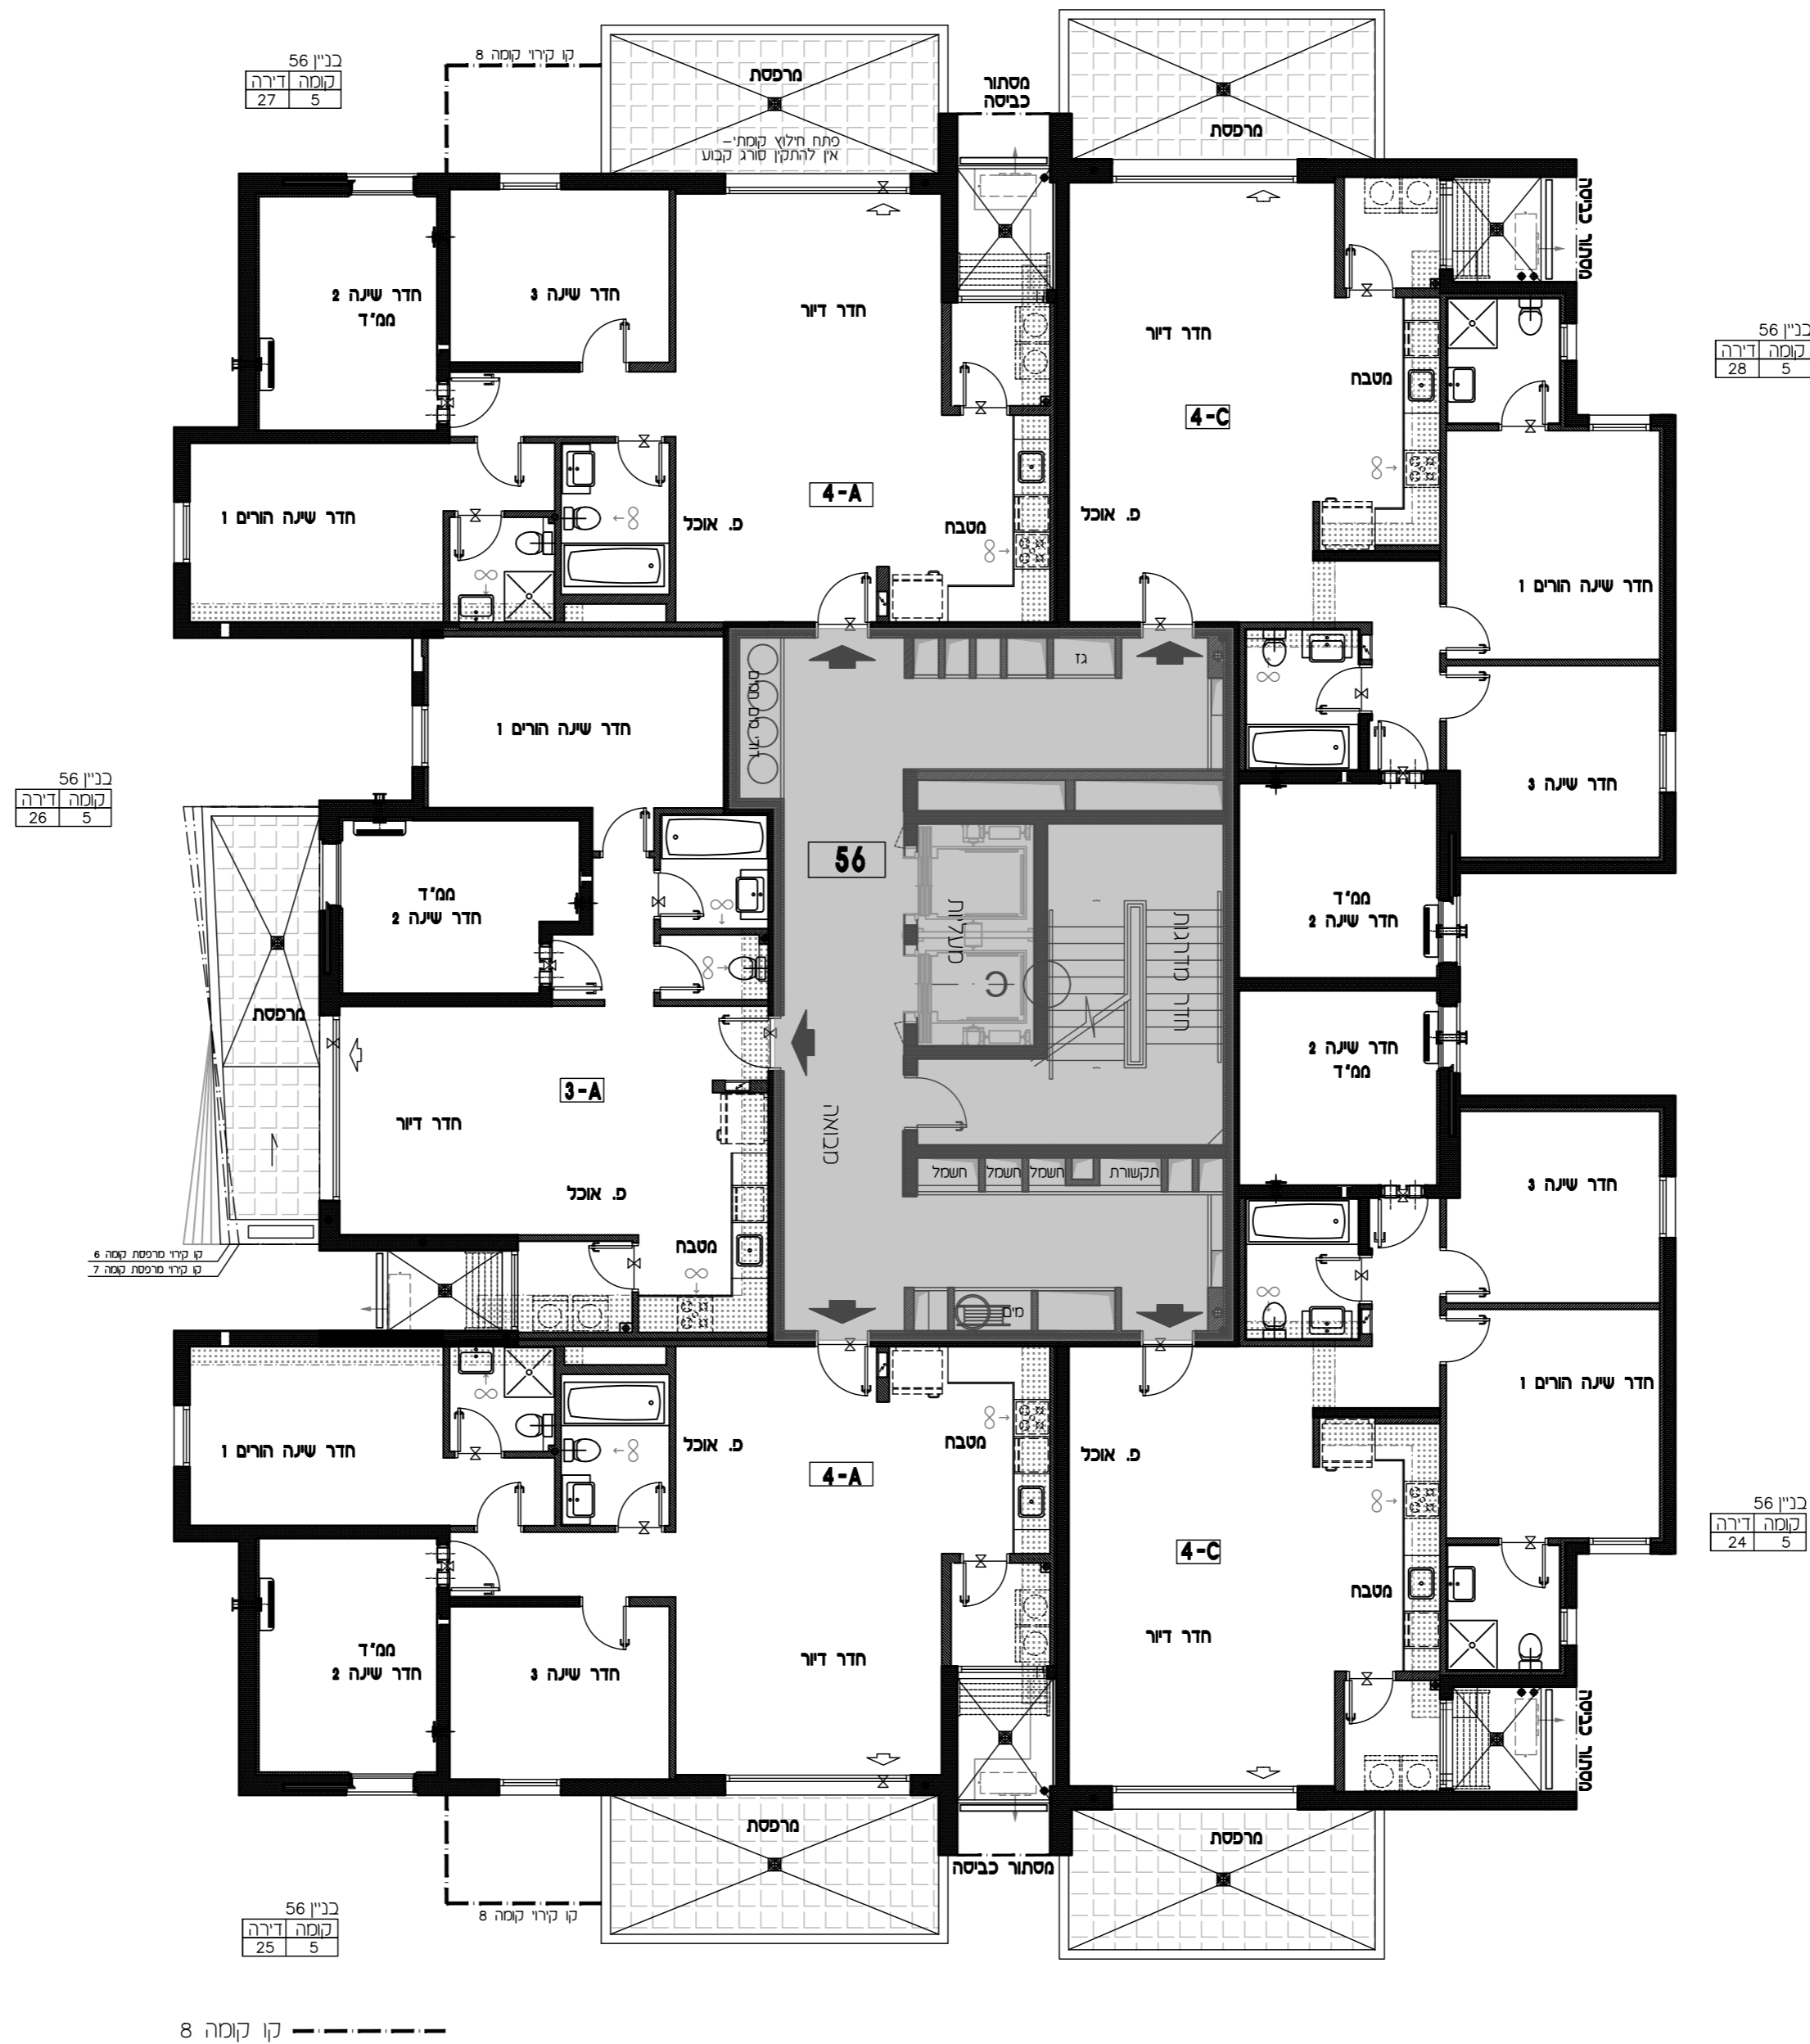

קו קומה 8