


קנ"ס: 1:100
תאריך עדכון: 9.11.2017
מהדורה: 01

מתחם: ה
מגרש: 118
בניין: 56
קומה: 7

9	גג
8	
7	
6	
5	
4	
3	
2	
1	
0	לובי
M	מחסנים
-1	חניון
-2	חניון

חוקר סכמטי

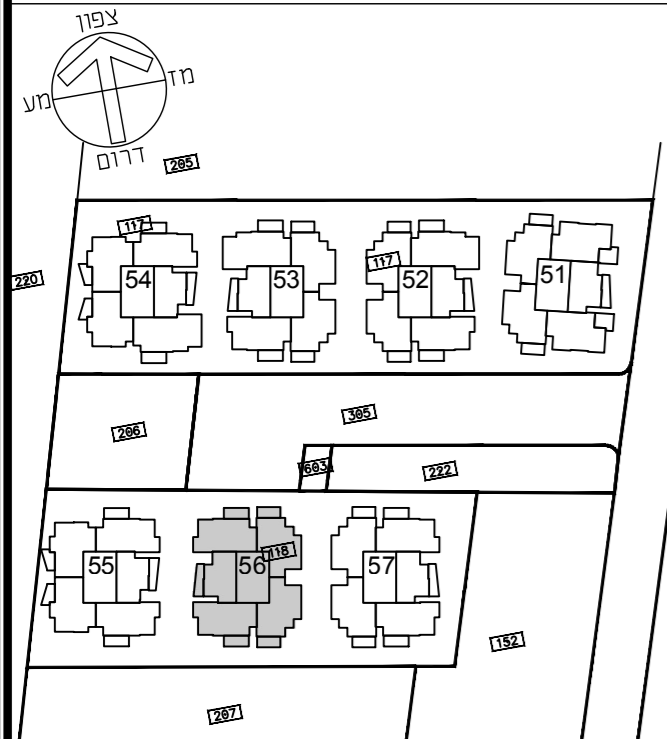


תכנית העמדה סכמטית


הערות

• תכנית מכר לא סופית - לפני היתר בניה
יתכנו שינויים לפי דרישות רשויות ו/או החלטת החברה
ו/או המתכננים והיזמים.
• גליון מס' 1 הערות ומקרא הנו חלק בלתי נפרד
מגליון זה.

דורית ודורון הוק אדריכלים
Dorifite & Doron Hoek Architects

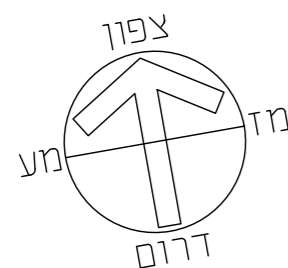

תכנית לא סופית
לפני היתר בניה
יתכנו שינויים לפי דרישת הרשויות ו/או
החלטת החברה ו/או המתכננים והיזמים

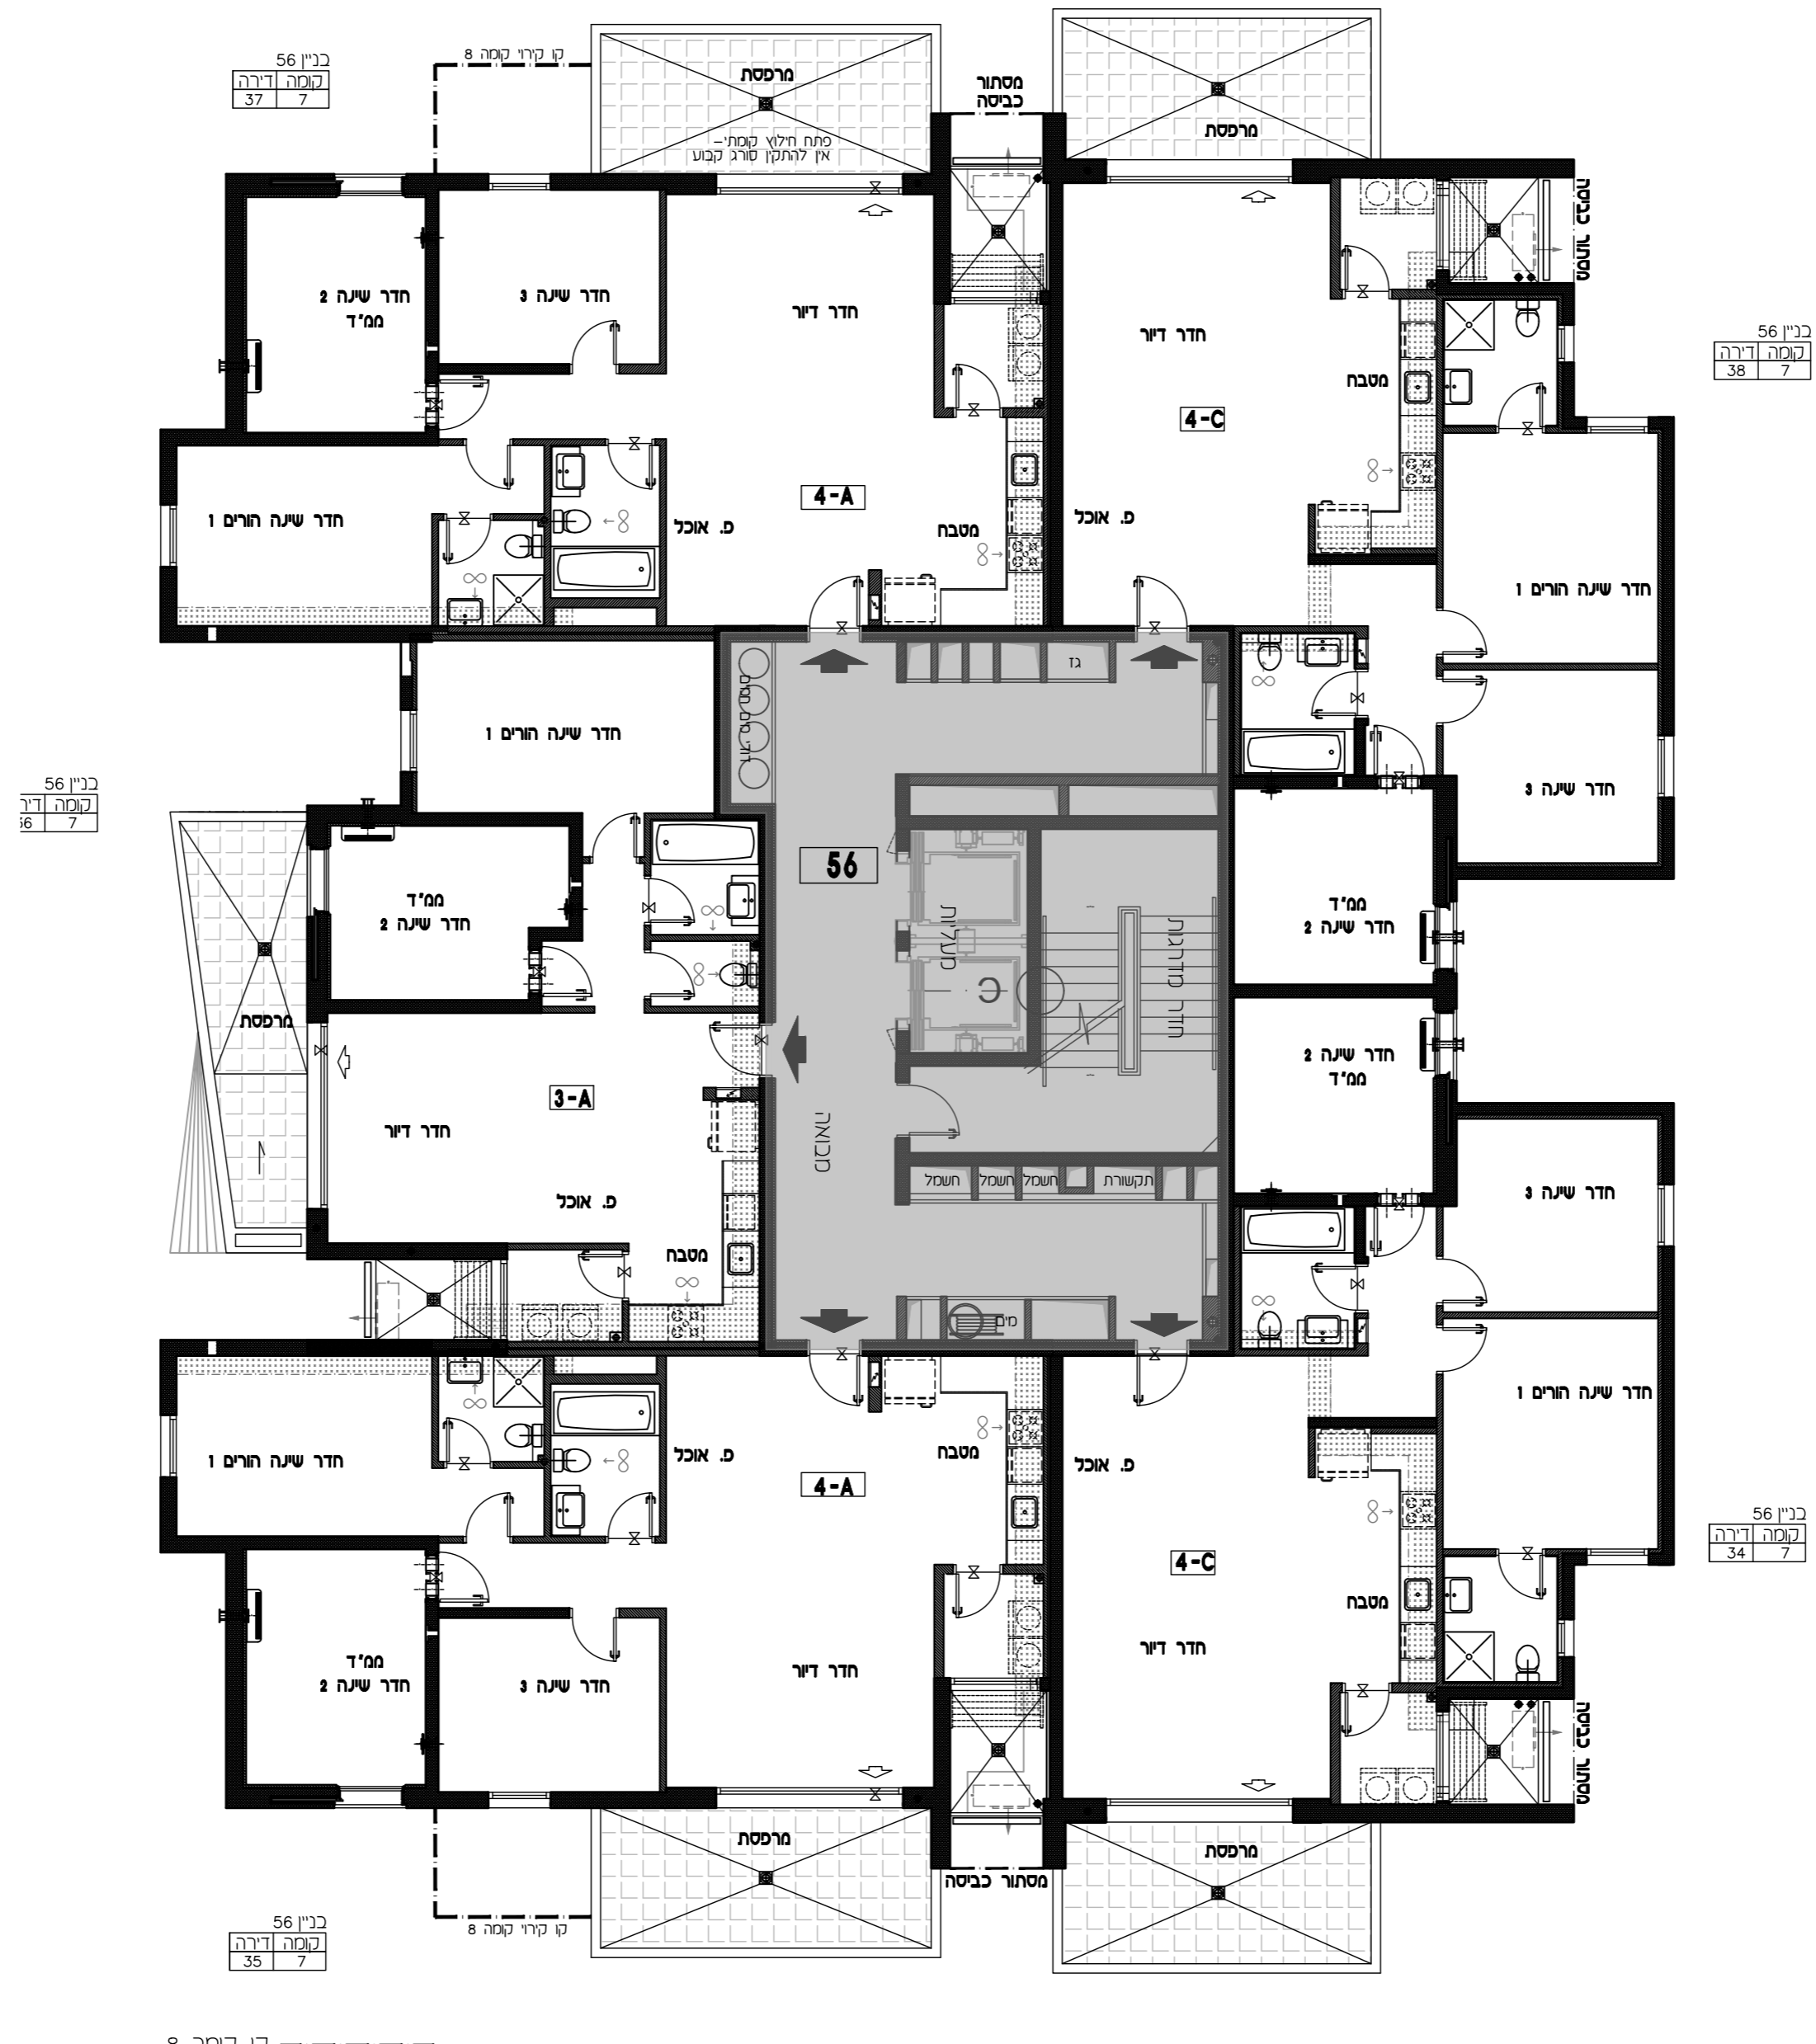

כניס דירה
56
7

כניס דירה
56
7

כניס דירה
56
7

כניס דירה
56
7

כניס דירה
56
7

קו קורו קומה 8