


קב"ס: 1:100
תאריך עדכון: 9.11.2017
מהדורה: 01

מתחם: ה
מגרש: 118
בניין: 56
קומה: 2

9	
8	
7	
6	
5	
4	
3	
2	
1	
0	לובי
M	מחסנים
-1	חניון
-2	חניון

חגך שכמטי

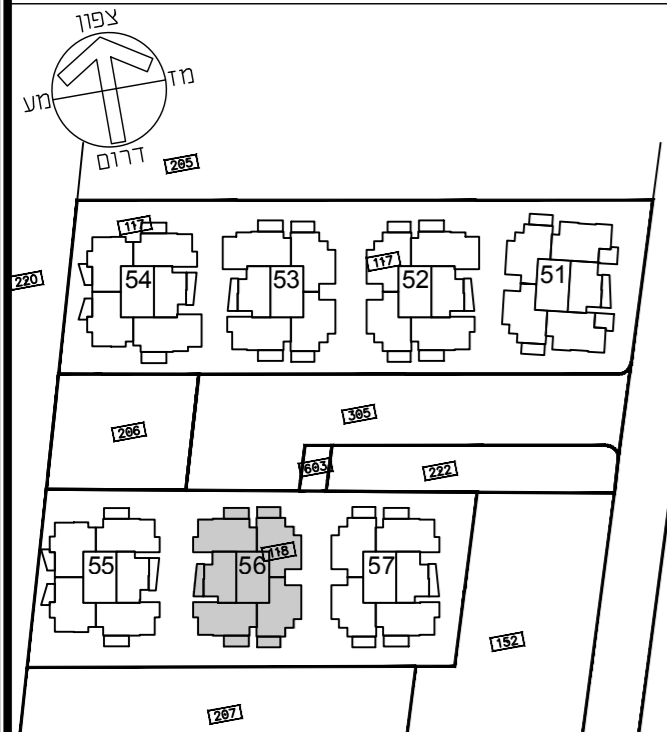


תכנית העמדה שכמטי

הערות


• תכנית מכר לא סופית - לפני היתר בניה
יתכנו שינויים לפי דרישות רשויות ו/או החלטת החברה
ו/או המתכננים והיזעמים.
• גליון מס' 1 הערות ומקרא הינו חלק בלתי נפרד
מגליון זה.

דורית ודורון הוק אדריכלים
Dorifite & Doron Hoek Architects

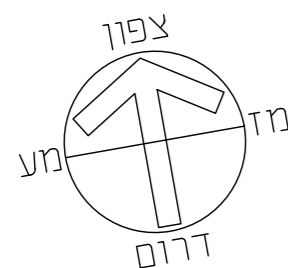

תכנית לא סופית
לפני היתר בניה

יתכנו שינויים לפי דרישת הרשויות ו/או
החלטת החברה ו/או המתכננים והיזעמים

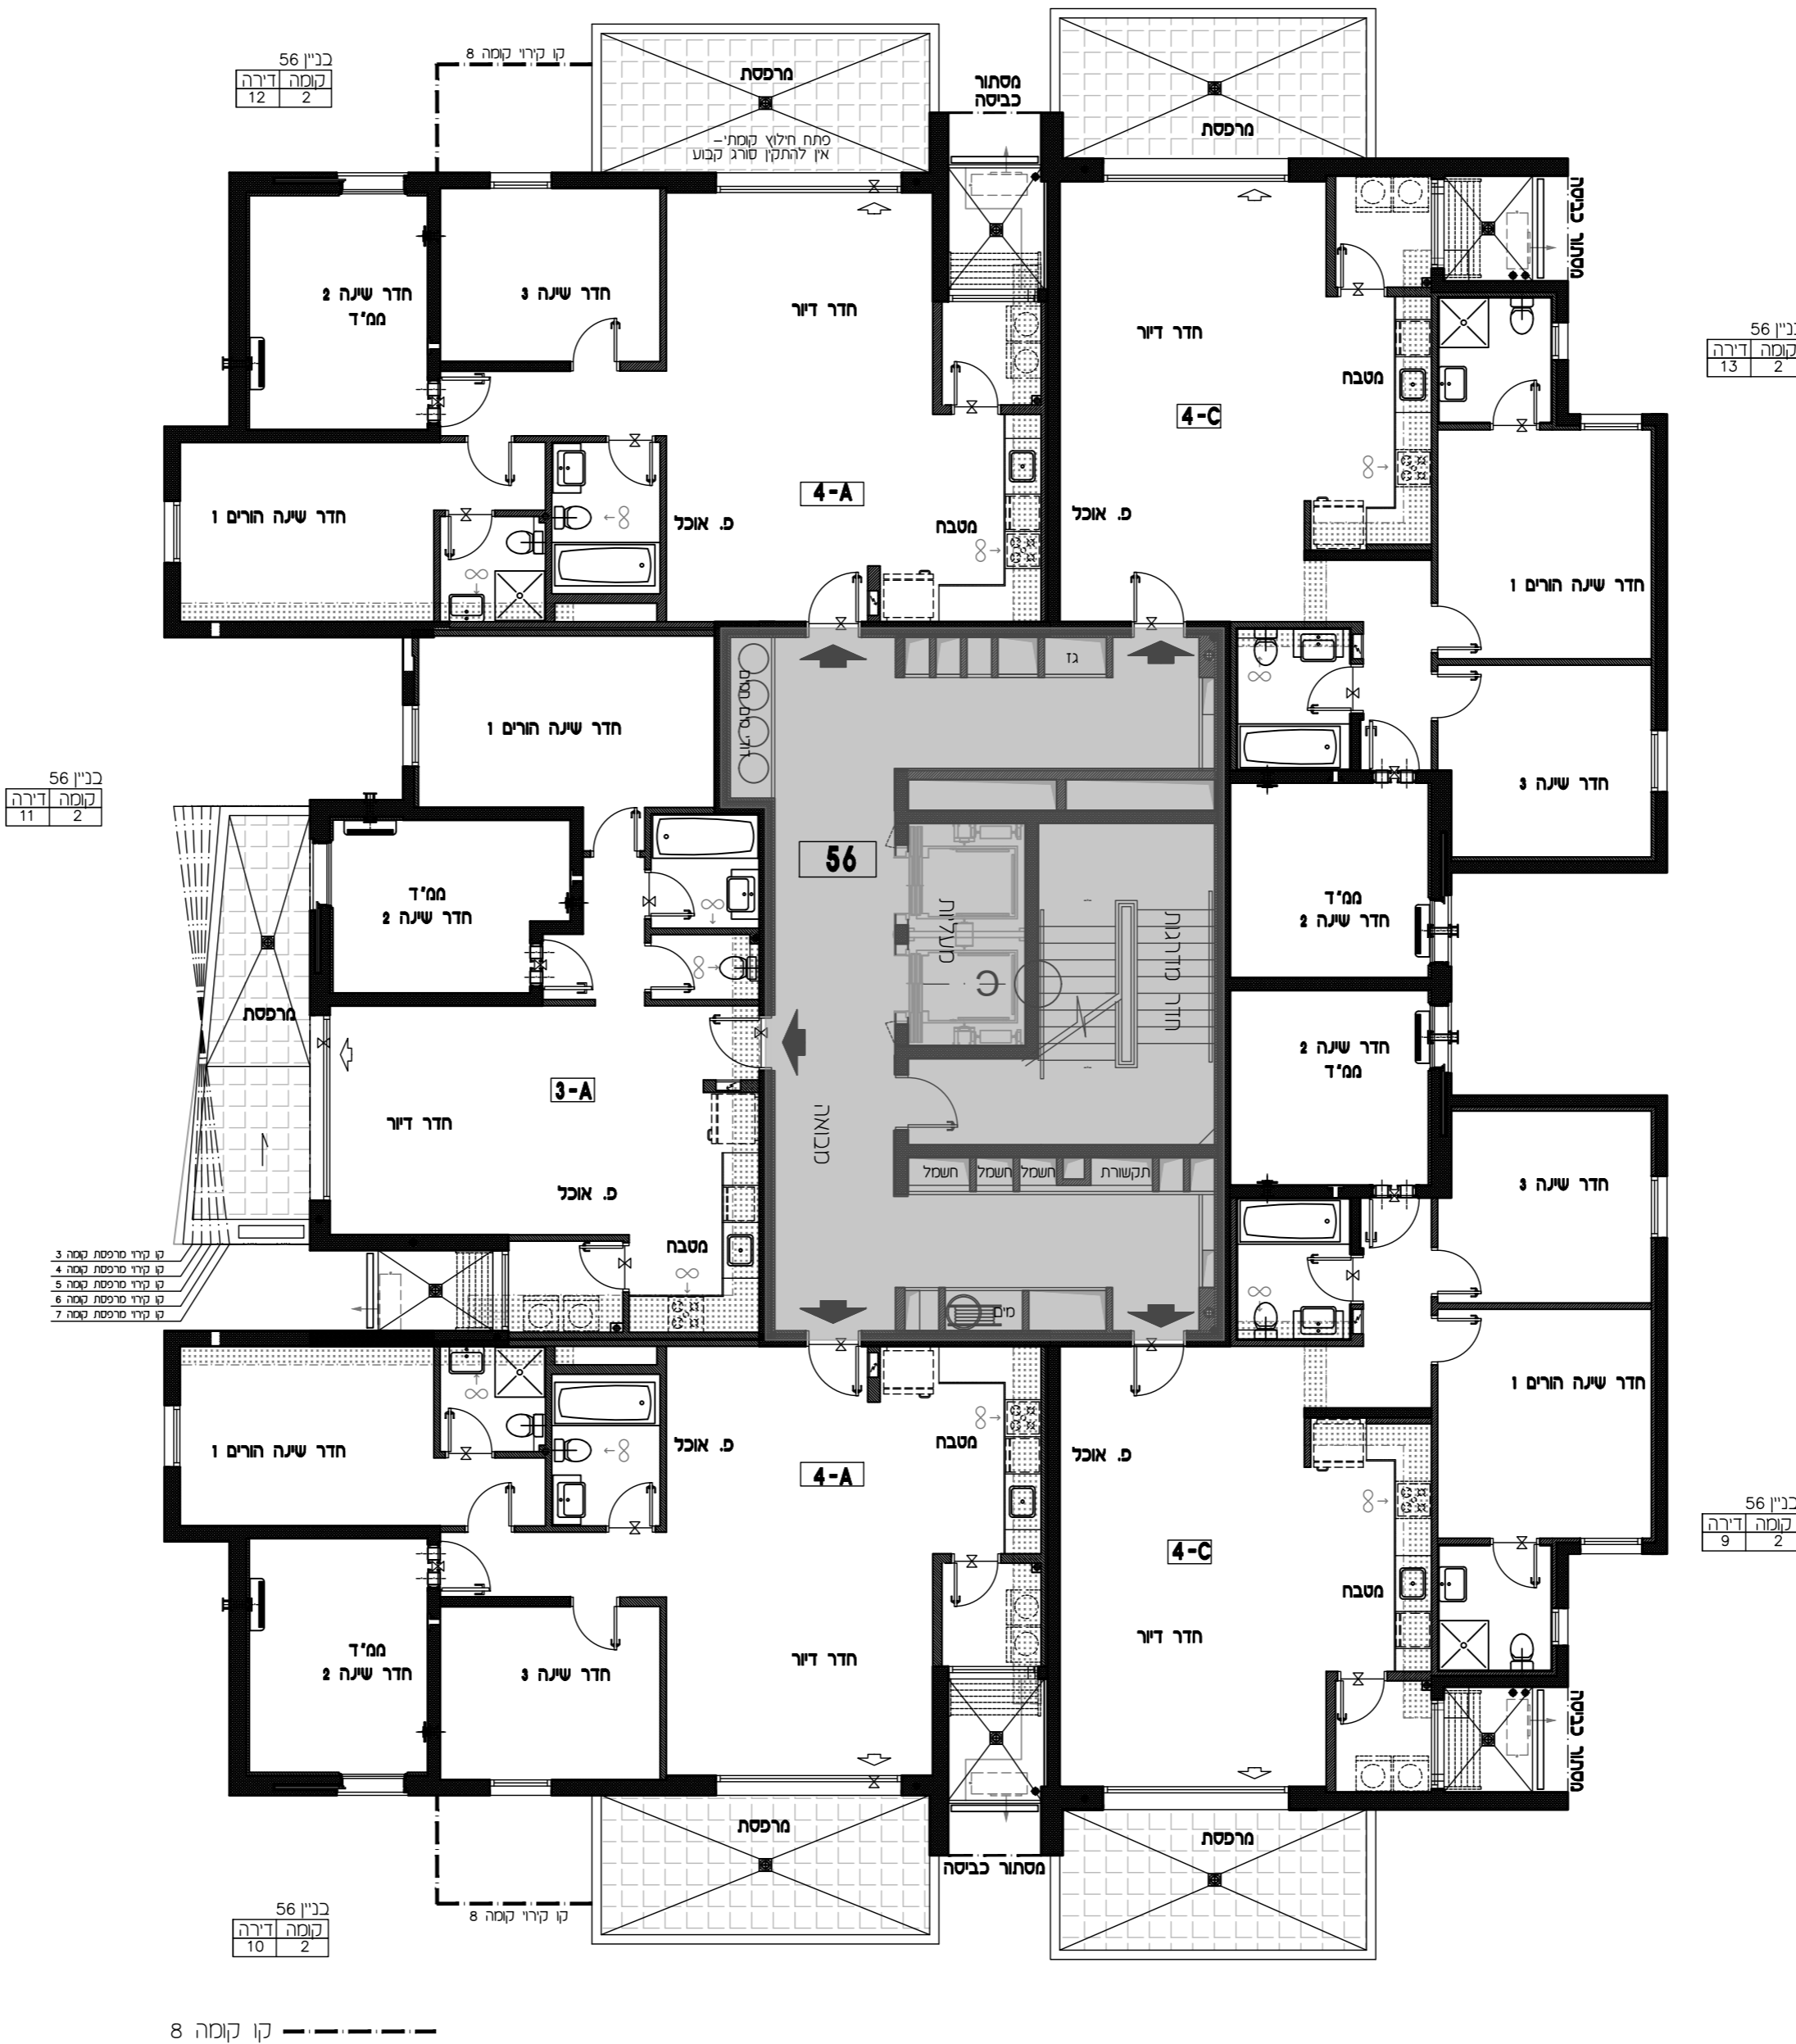

כניו 56
קומה דירה
11 2

כניו 56
קומה דירה
12 2

כניו 56
קומה דירה
13 2

כניו 56
קומה דירה
9 2

קו קירי קומה 8