

אפריקה ישראל מגורים

סביון גליל ים

הרצליה

"פרויקט מחיר למשתכן"

קל"ם:	1:200	מתחם:	ד
תאריך עדכון:	24/09/2019	מגרש:	42
מחזור:	4	בניין:	0
מחזור:	4	קומה:	0


גג	לובי	מחסנים
9		M
8		-1
7		חניון
6		-2
5		חניון
4		
3		
2		
1		
0		

חצר סכמטי

גליון מס' 1 הערות ומקרא חלק בלתי נפרד מגליון זה.

חוק אדריכלים

אנון אוקסנברג אדריכל עמית
 עדי למפני-סונון אדריכלית עמית
 רחוב חורני סכונת 4 ח' א"ב, 6971409
 פני: 073-2323634

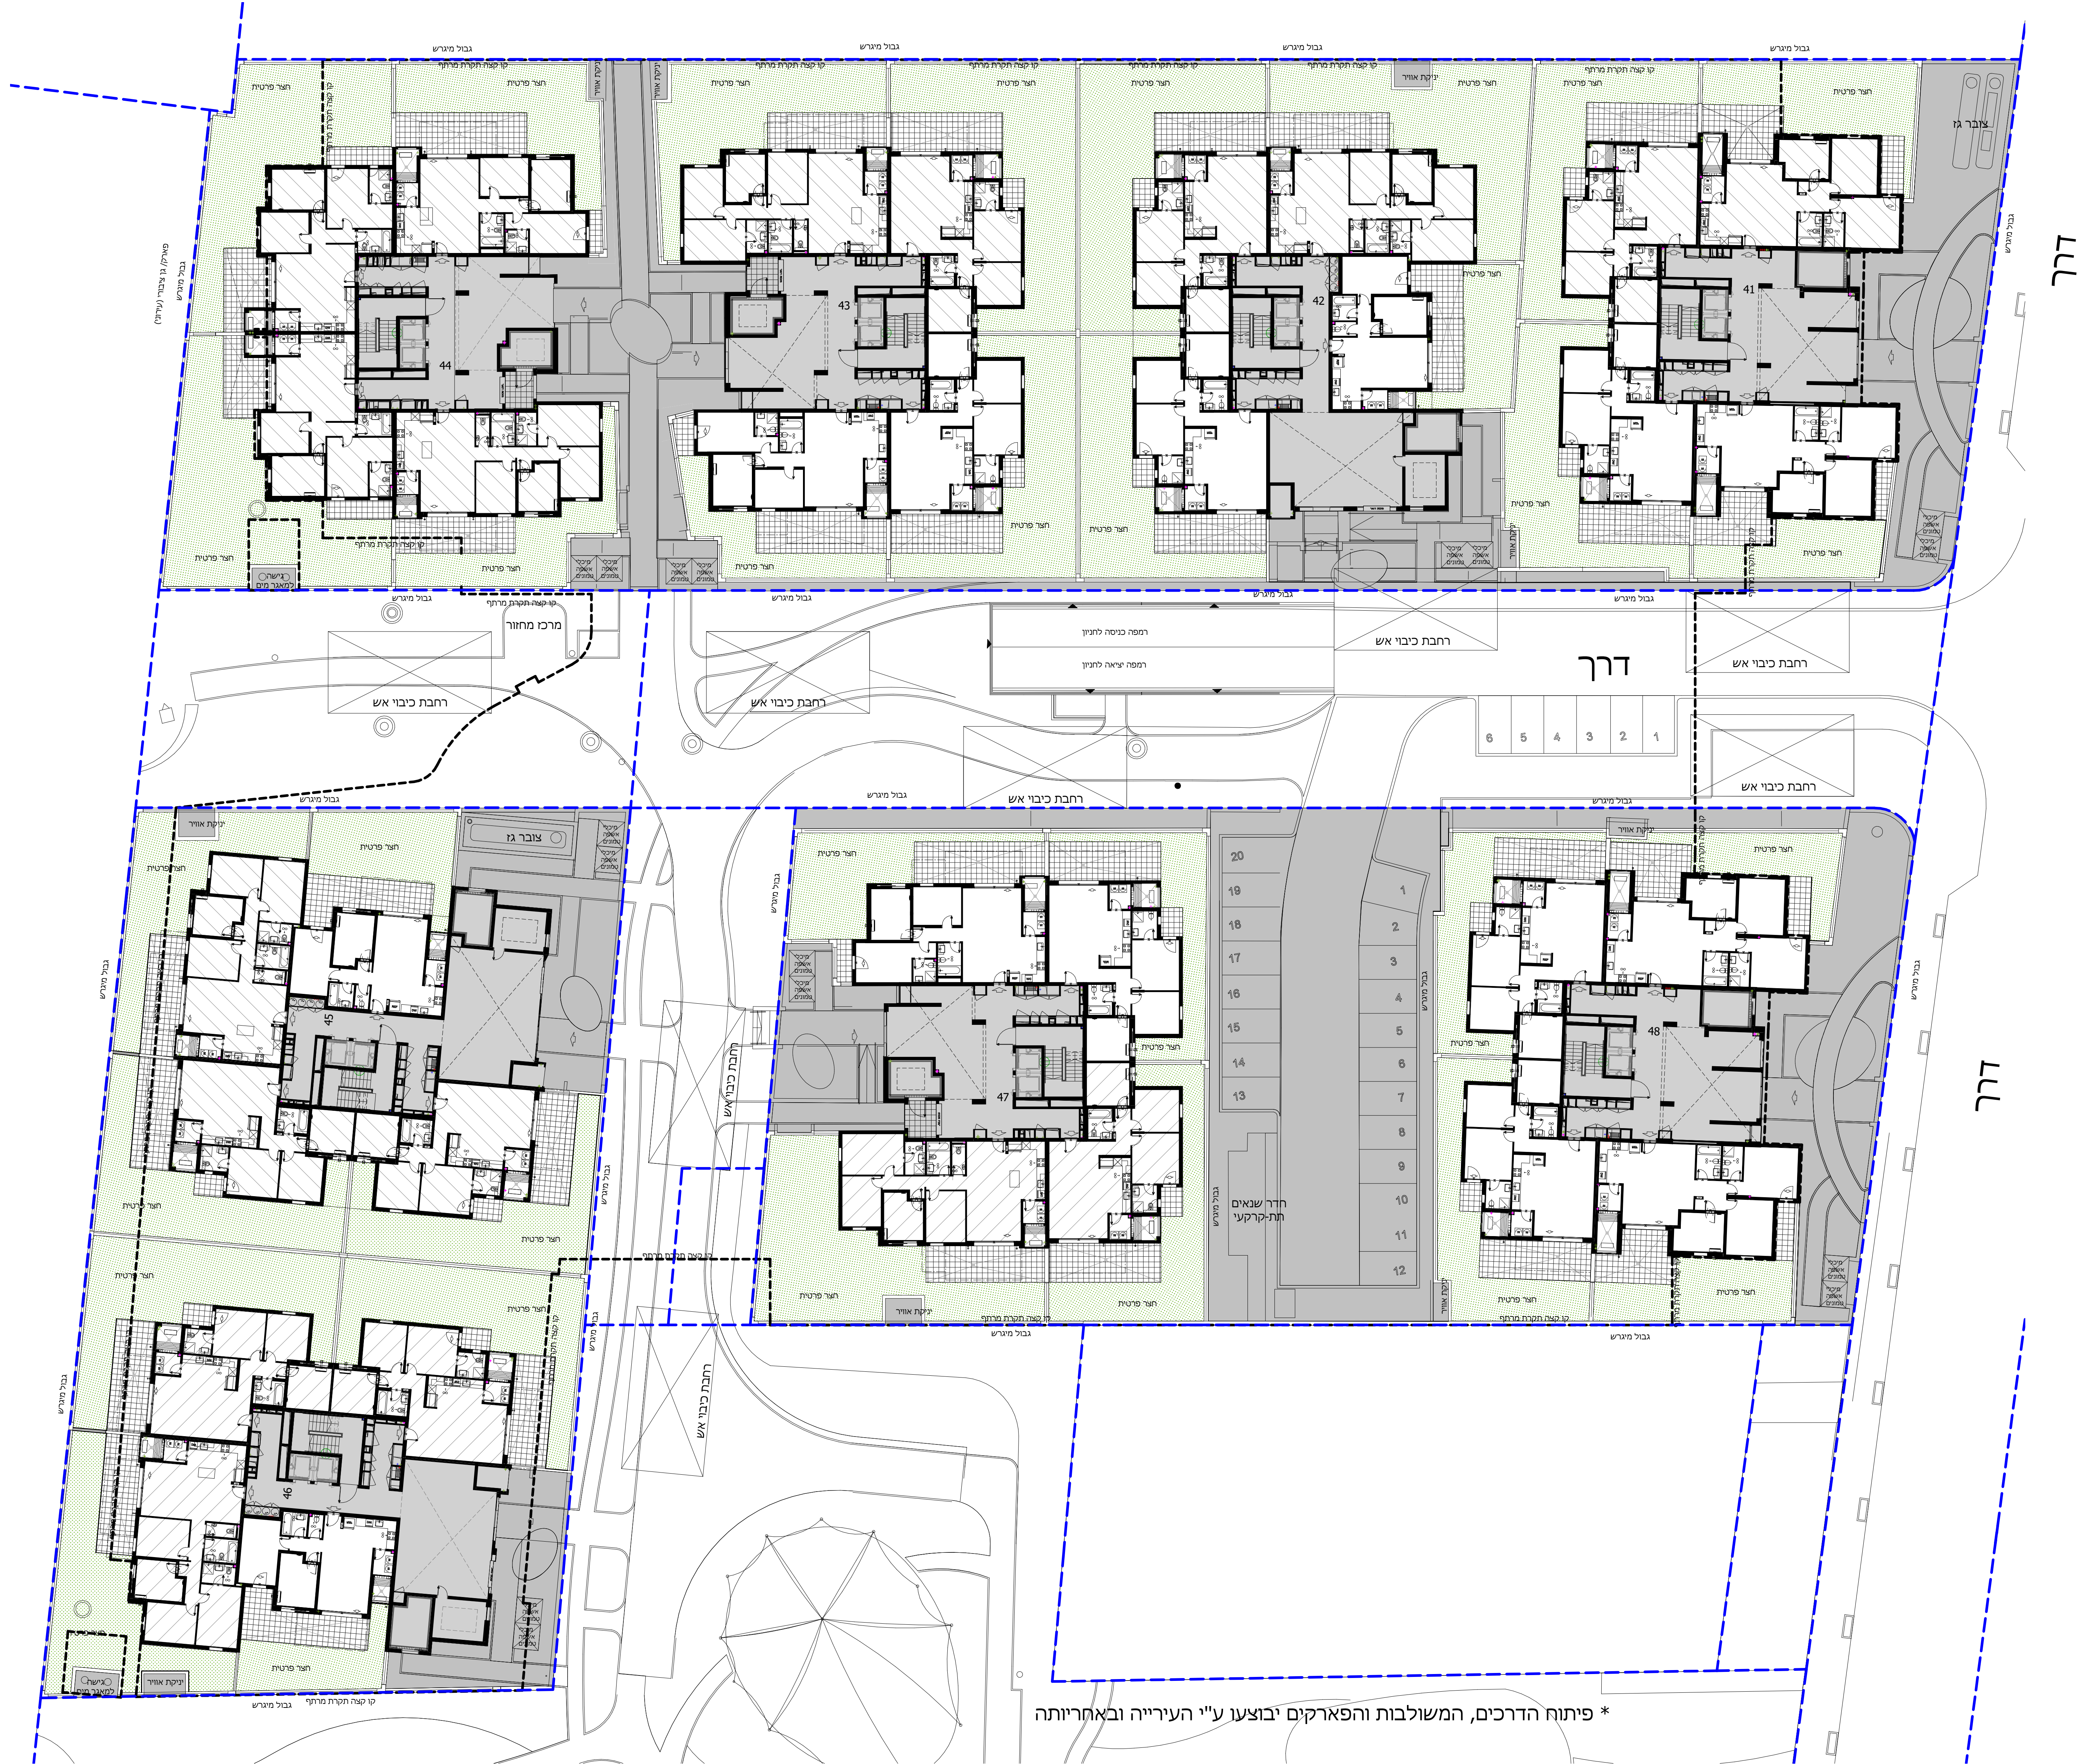

בקומות הקרקע והראשונה דלתות הכניסה לדירה הן דלתות אש בהתאם לדרישת רשות הכיבוי

* פיתוח הדרכים, המשולבות והפארקים יבוצעו ע"י העירייה ובאחריותה