

# גבול מיגרש

אפריקה ישראל מגורים


הרצליה  
**סביוני גליל ים**  
 "פרוייקט מחיר למשתכן"

מתחם : ד  
 מגרש: 114  
 בניין: 43  
 קומה: 0

קנ"ם : 1:50  
 תאריך עדכון : 24/09/2019  
 מהדורה : 4

גג	
9	
8	
7	
6	
5	
4	
3	
2	
1	
0	לובי
M	מחסנים
-1	חניון
-2	חניון


## חתך סכמטי

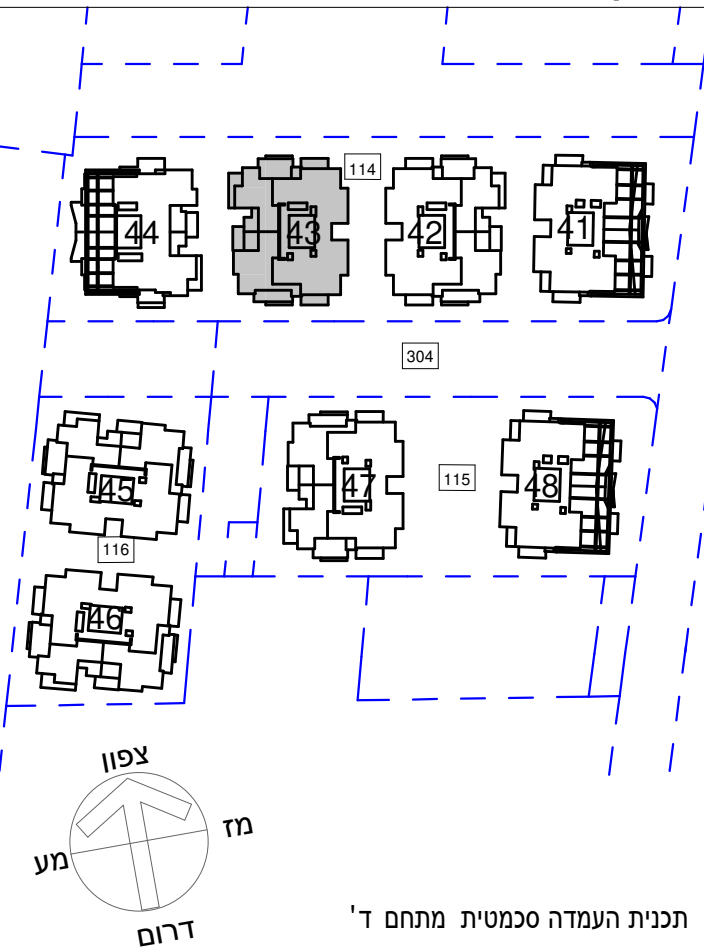

גליון מס' 1 הערות ומקרא חלק בלתי נפרד מגליון זה.

**הוק אדריכלים**  
 ארנון אוקסנברג אדריכל עמית  
 עדי למפל-מוזמן אדריכלית עמיתה  
 רחוב הרוני מלכות 9, תל אביב, 6971409  
 www.hoek.co.il 073-2223636

06

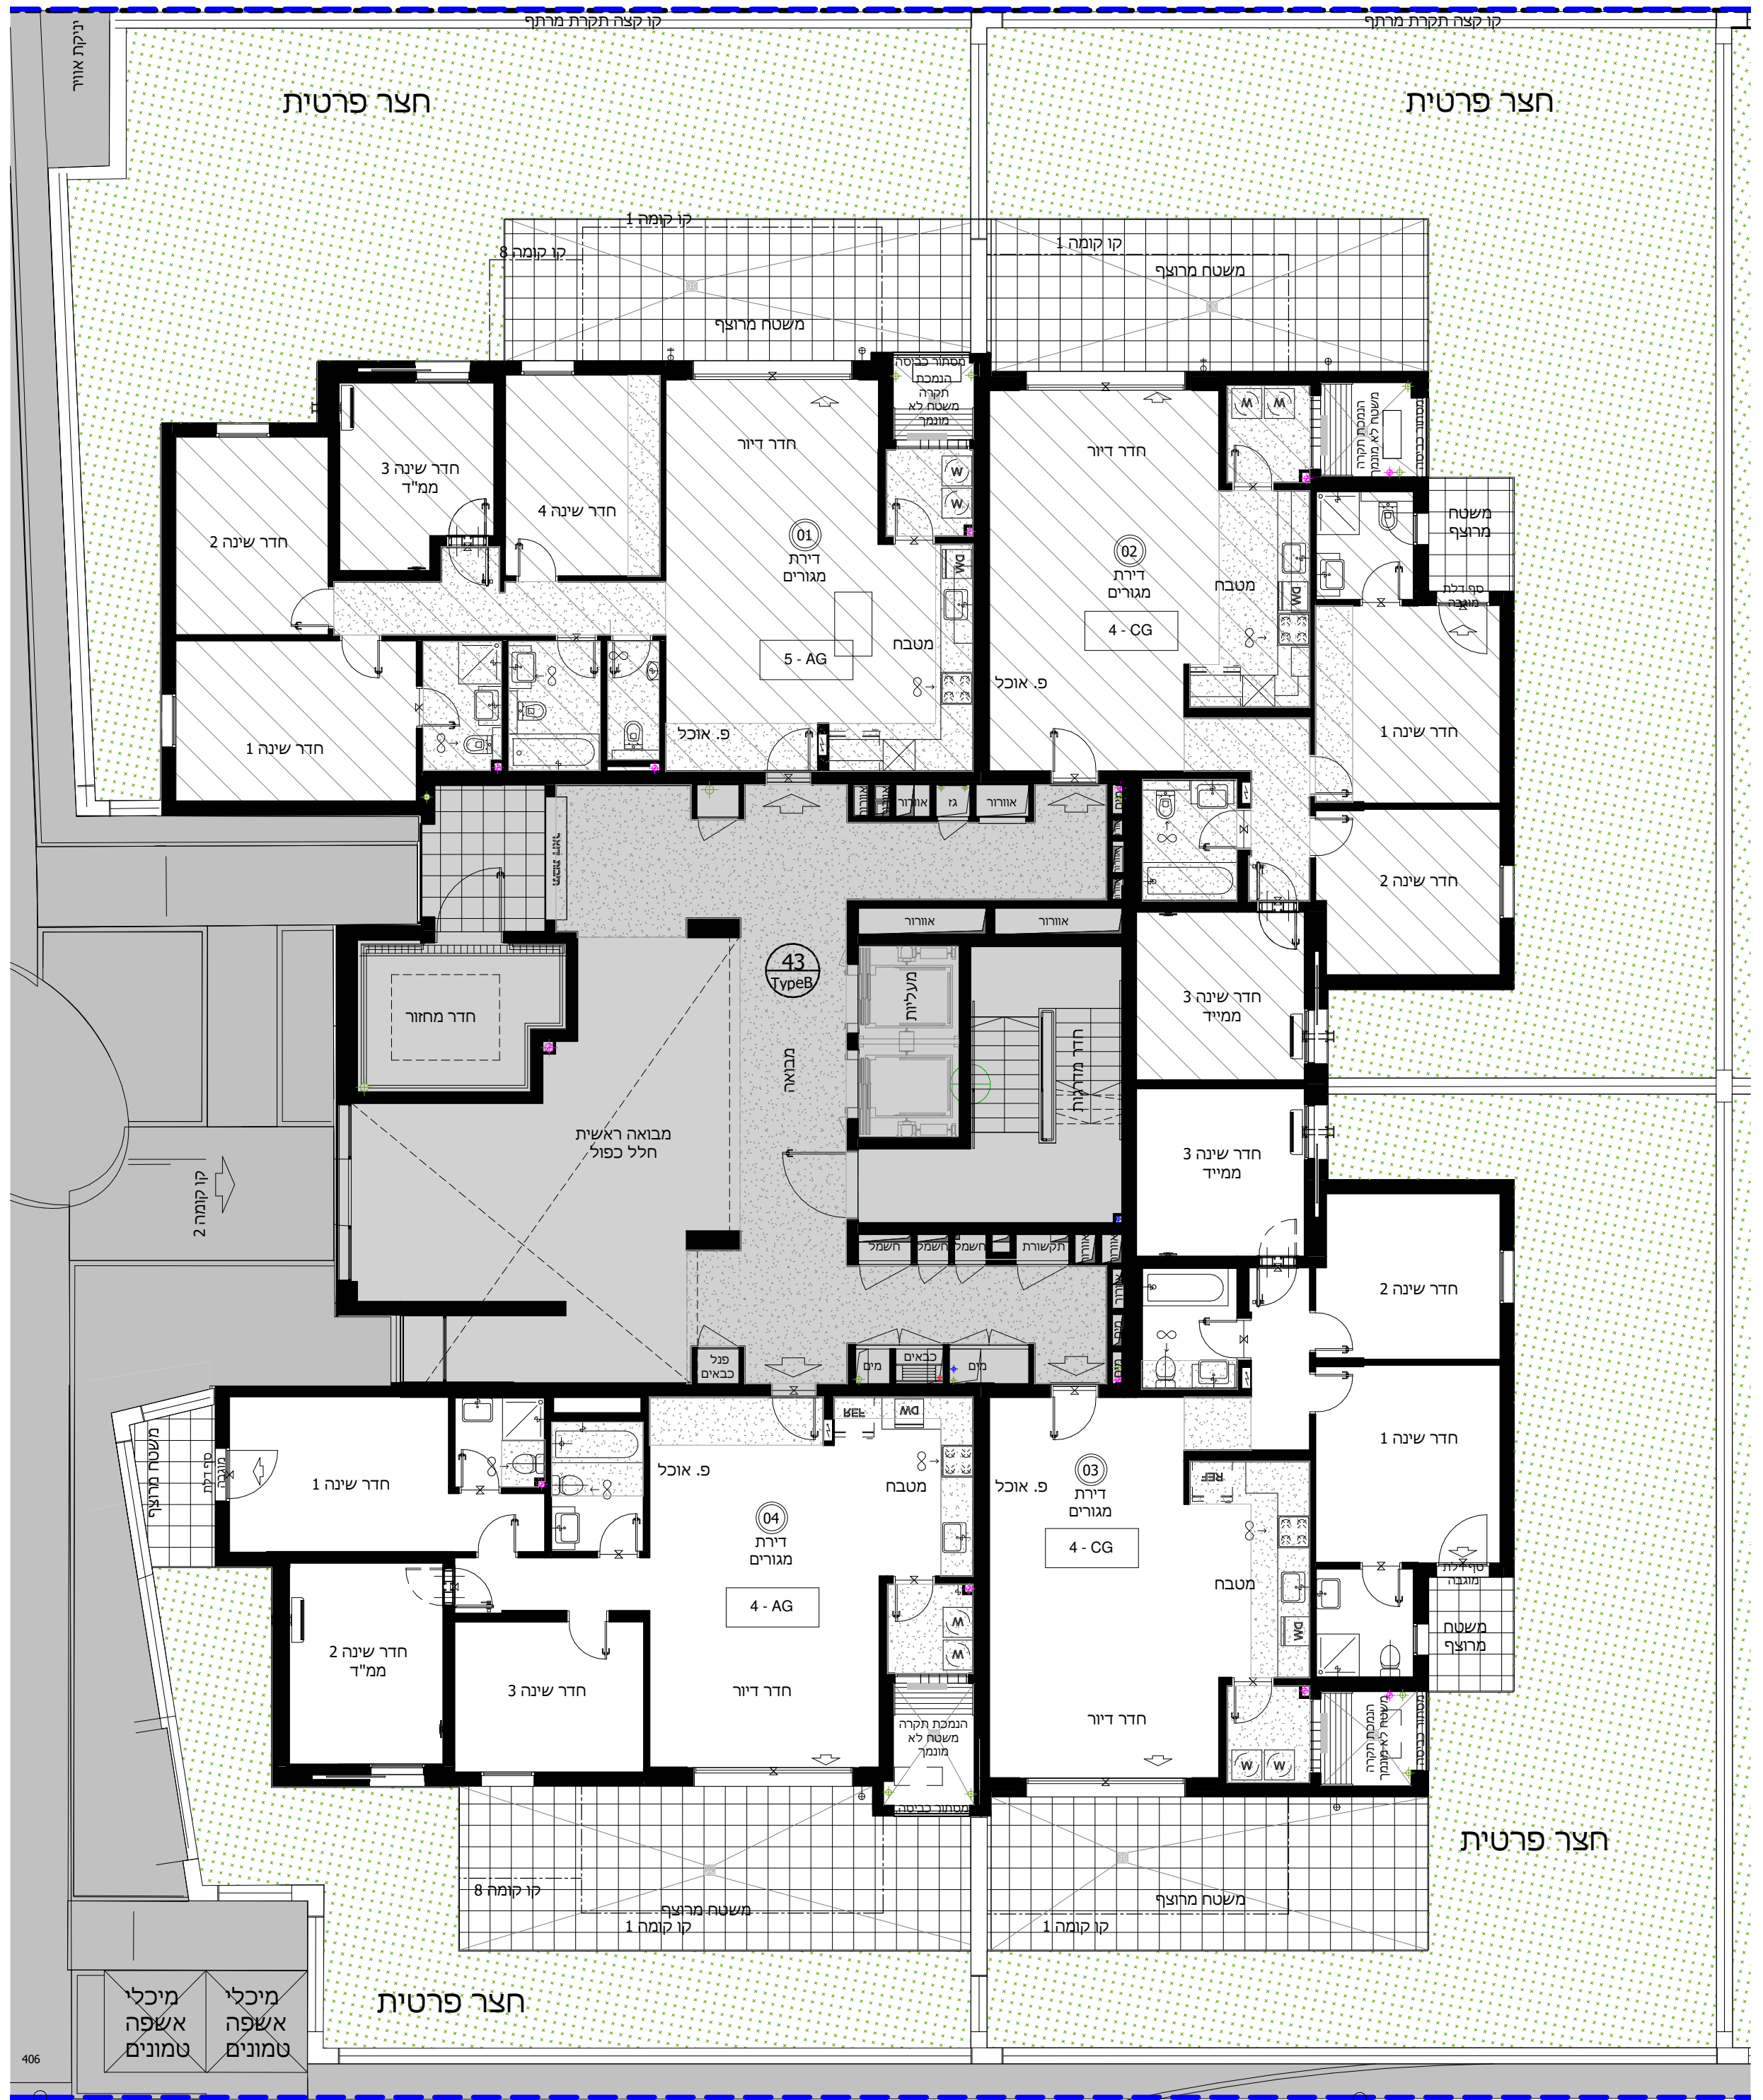

# גבול מיגרש

בקומות הקרקע והראשונה דלתות הכניסה לדירה הן דלתות אש בהתאם לדרישת רשות הכיבוי