

אפריקה ישראל מגורים

הרצליה

סביוני גליל ים

"פרויקט מחיר למשתכן"

קל"ם: 1:200

תאריך עדכון: 24/09/2019

מחזור: 4

מתחם: ד

מגרש: 114

בניין: 44

קומה: 0


גג	לובי	מחסנים	חניון	חניון
9				
8				
7				
6				
5				
4				
3				
2				
1				
0				
M				
-1				
-2				

חתך סכמטי

גליון מס' 1 הערות ומקרא חלק בלתי נפרד מגליון זה.

הוק אדריכלים

אורן אוקסנברג אדריכל עמית
דני למפני-סוזמן אדריכלית עמית
דודו רוזנו סוכות 4 חב"א, 6971409
פס: 073-2323434 www.hok.co.il

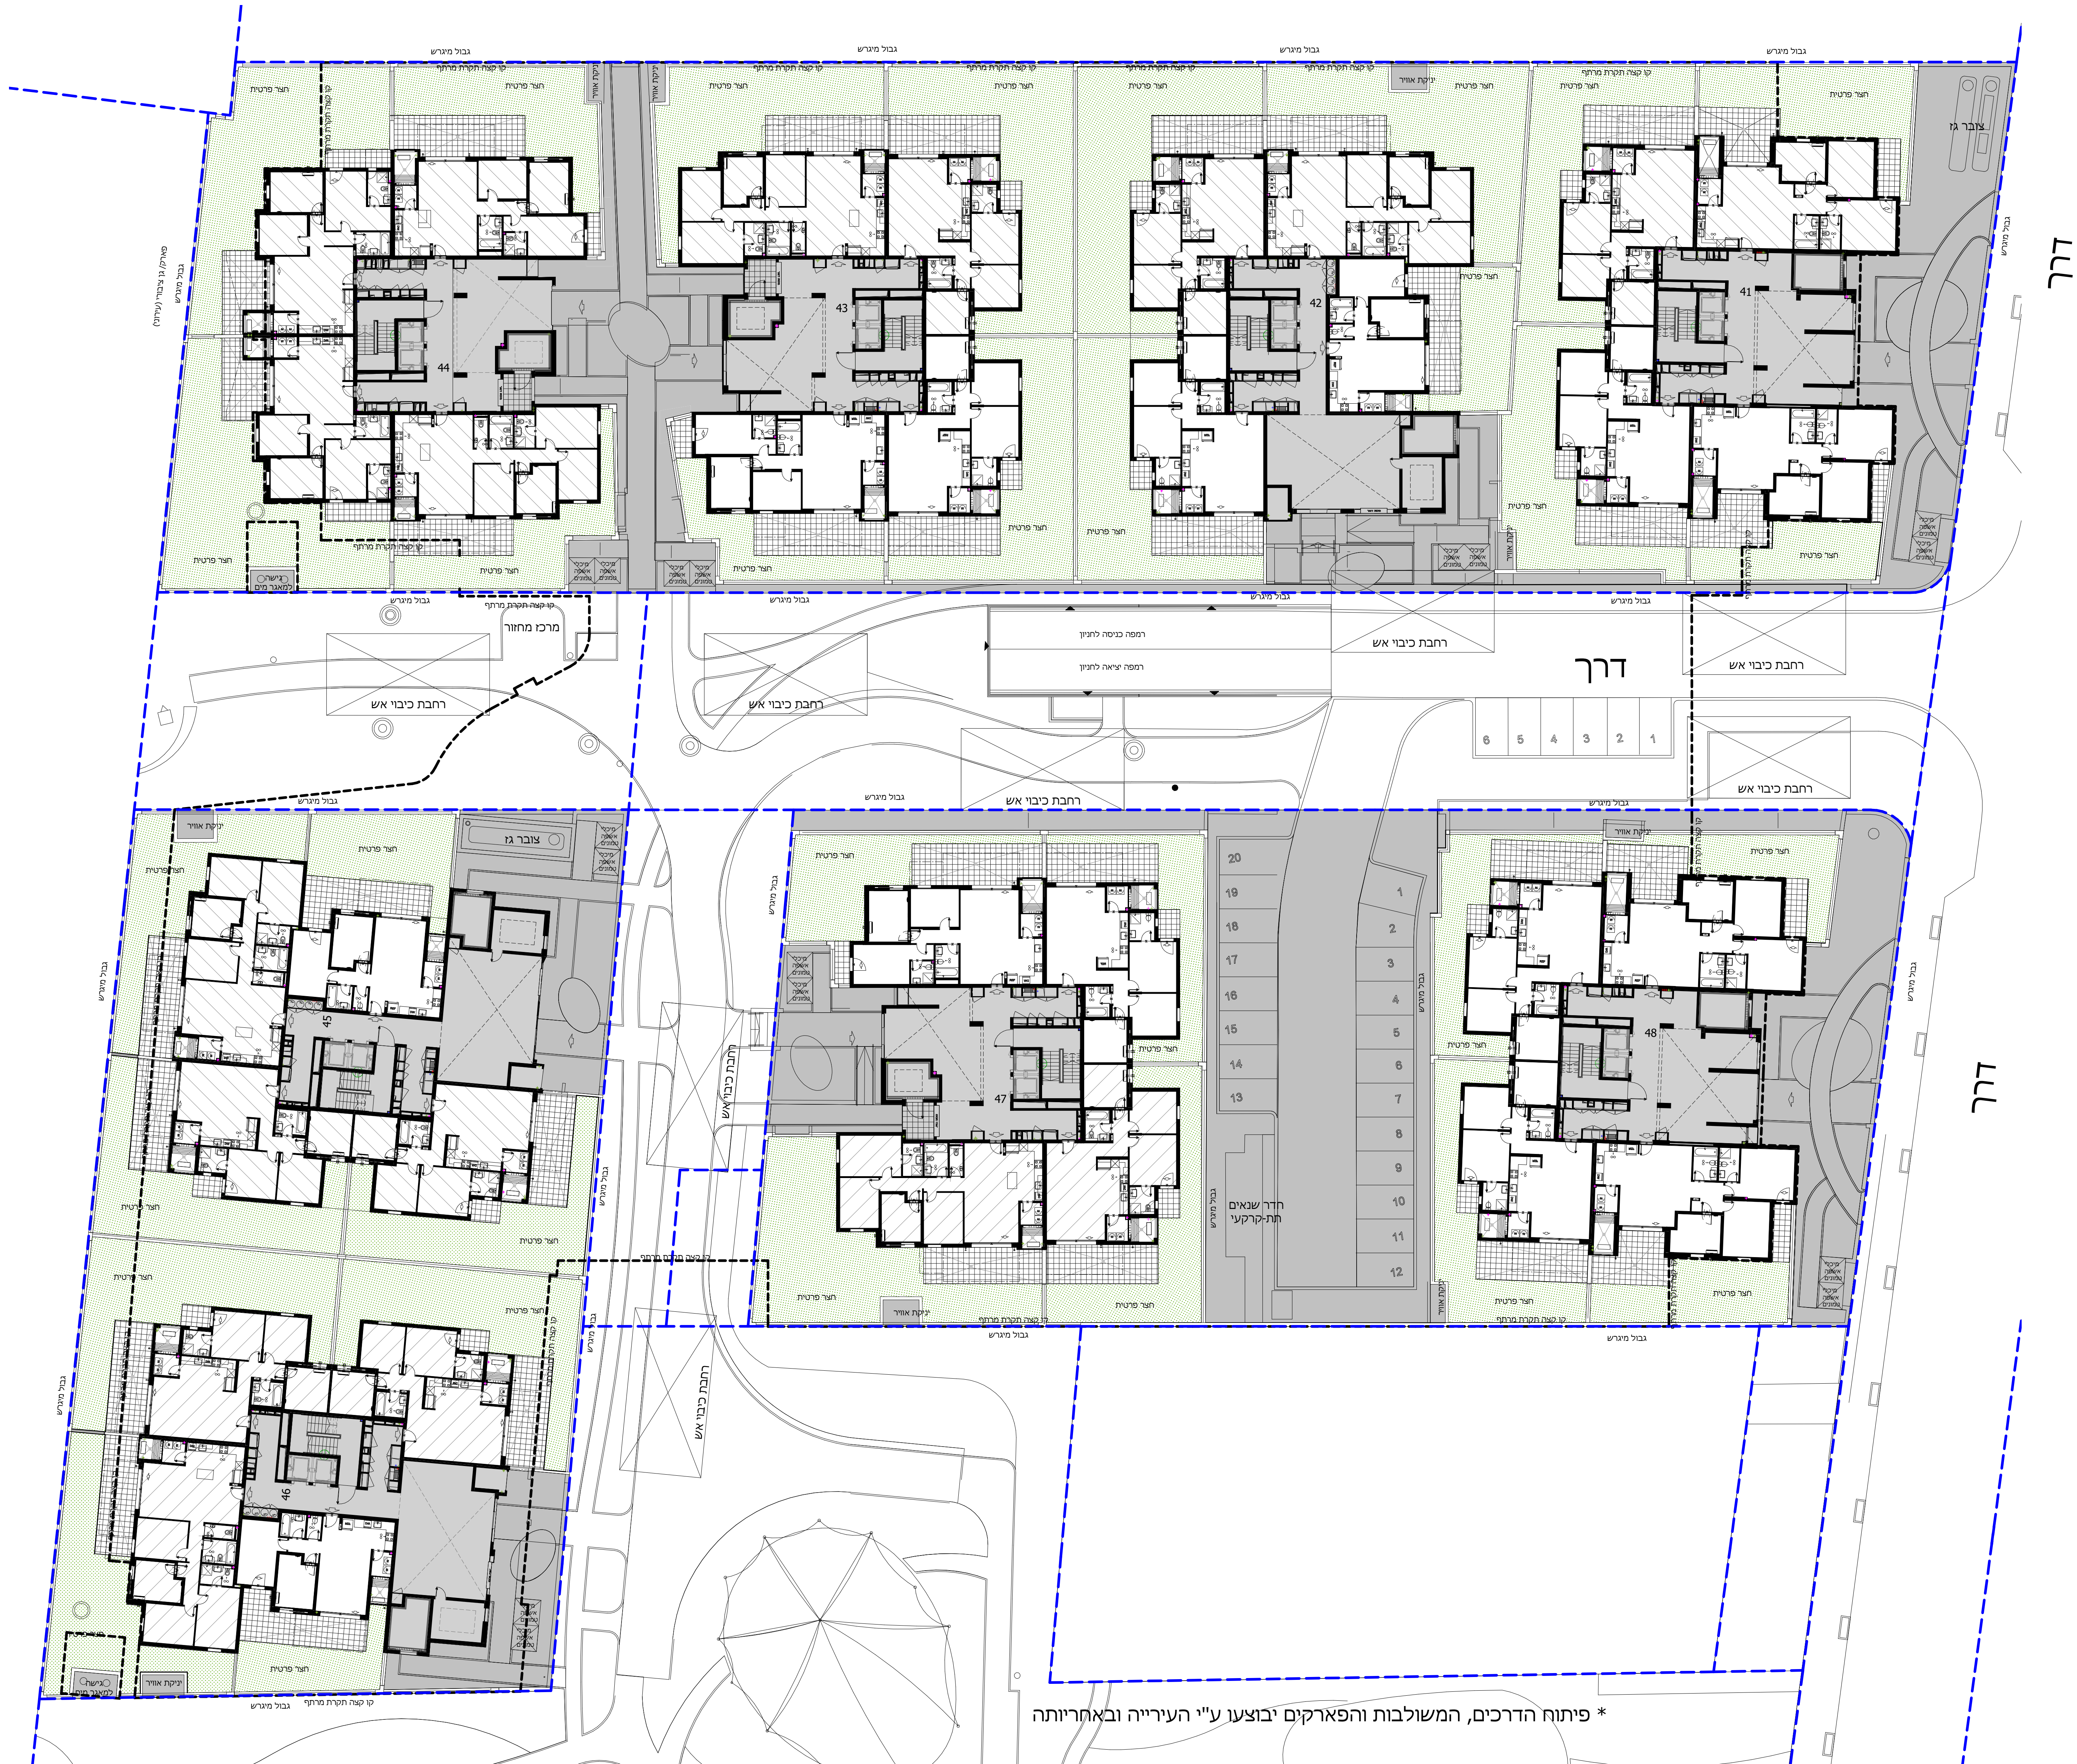

* פיתוח הדרכים, המשלובות והפארקים יבוצעו ע"י העירייה ובאחריותה

בקומות הקרקע והראשונה דלתות הכניסה לדירה הן דלתות אש בהתאם לדרישת רשות הכיבוי