

גבול מיגרש


אפריקה ישראל מגורים

הרצליה
סביוני גליל ים
"פרוייקט מחיר למשתכן"

קנ"ם : 1:50	מתחם : ד
תאריך עדכון : 24/09/2019	מגרש : 114
מהדורה : 4	בניין : 44
	קומה : 0

גג	
9	
8	
7	
6	
5	
4	
3	
2	
1	
0	לובי
M	מחסנים
-1	חניון
-2	חניון

חתך סכמטי

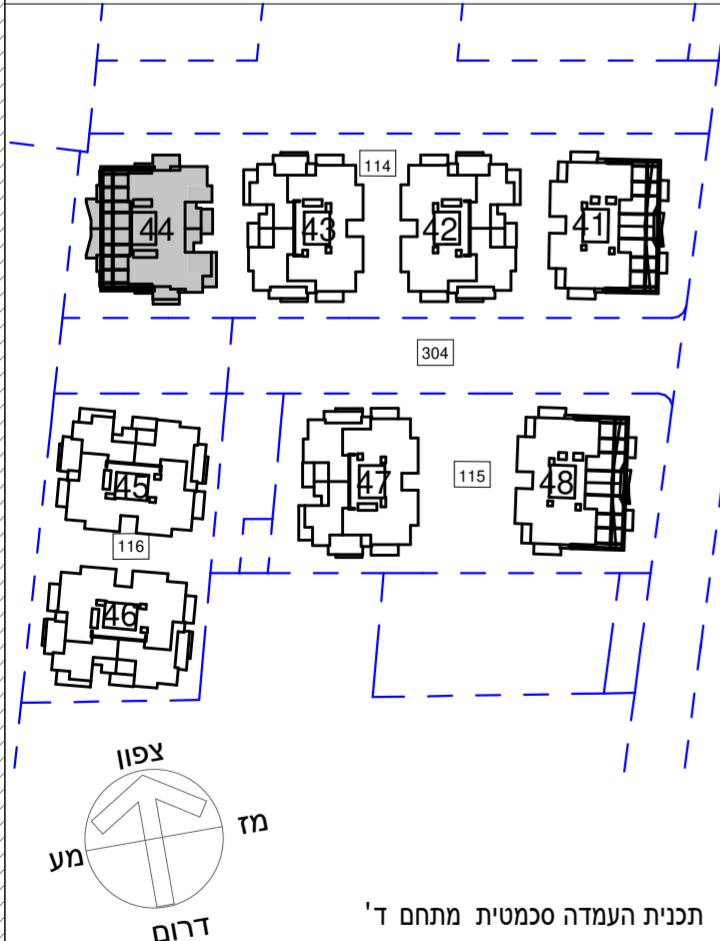


גליון מס' 1 הערות ומקרא חלק בלתי נפרד מגליון זה.

06

הוק אדריכלים
ארנון אוקסנברג אדריכל עמית
עדי למפל-מוזמן אדריכלית עמיתה
רחוב הרוני מלכות 9, תל אביב, 6971409
מל: 073-2223636 www.hoek.co.il

גבול מיגרש

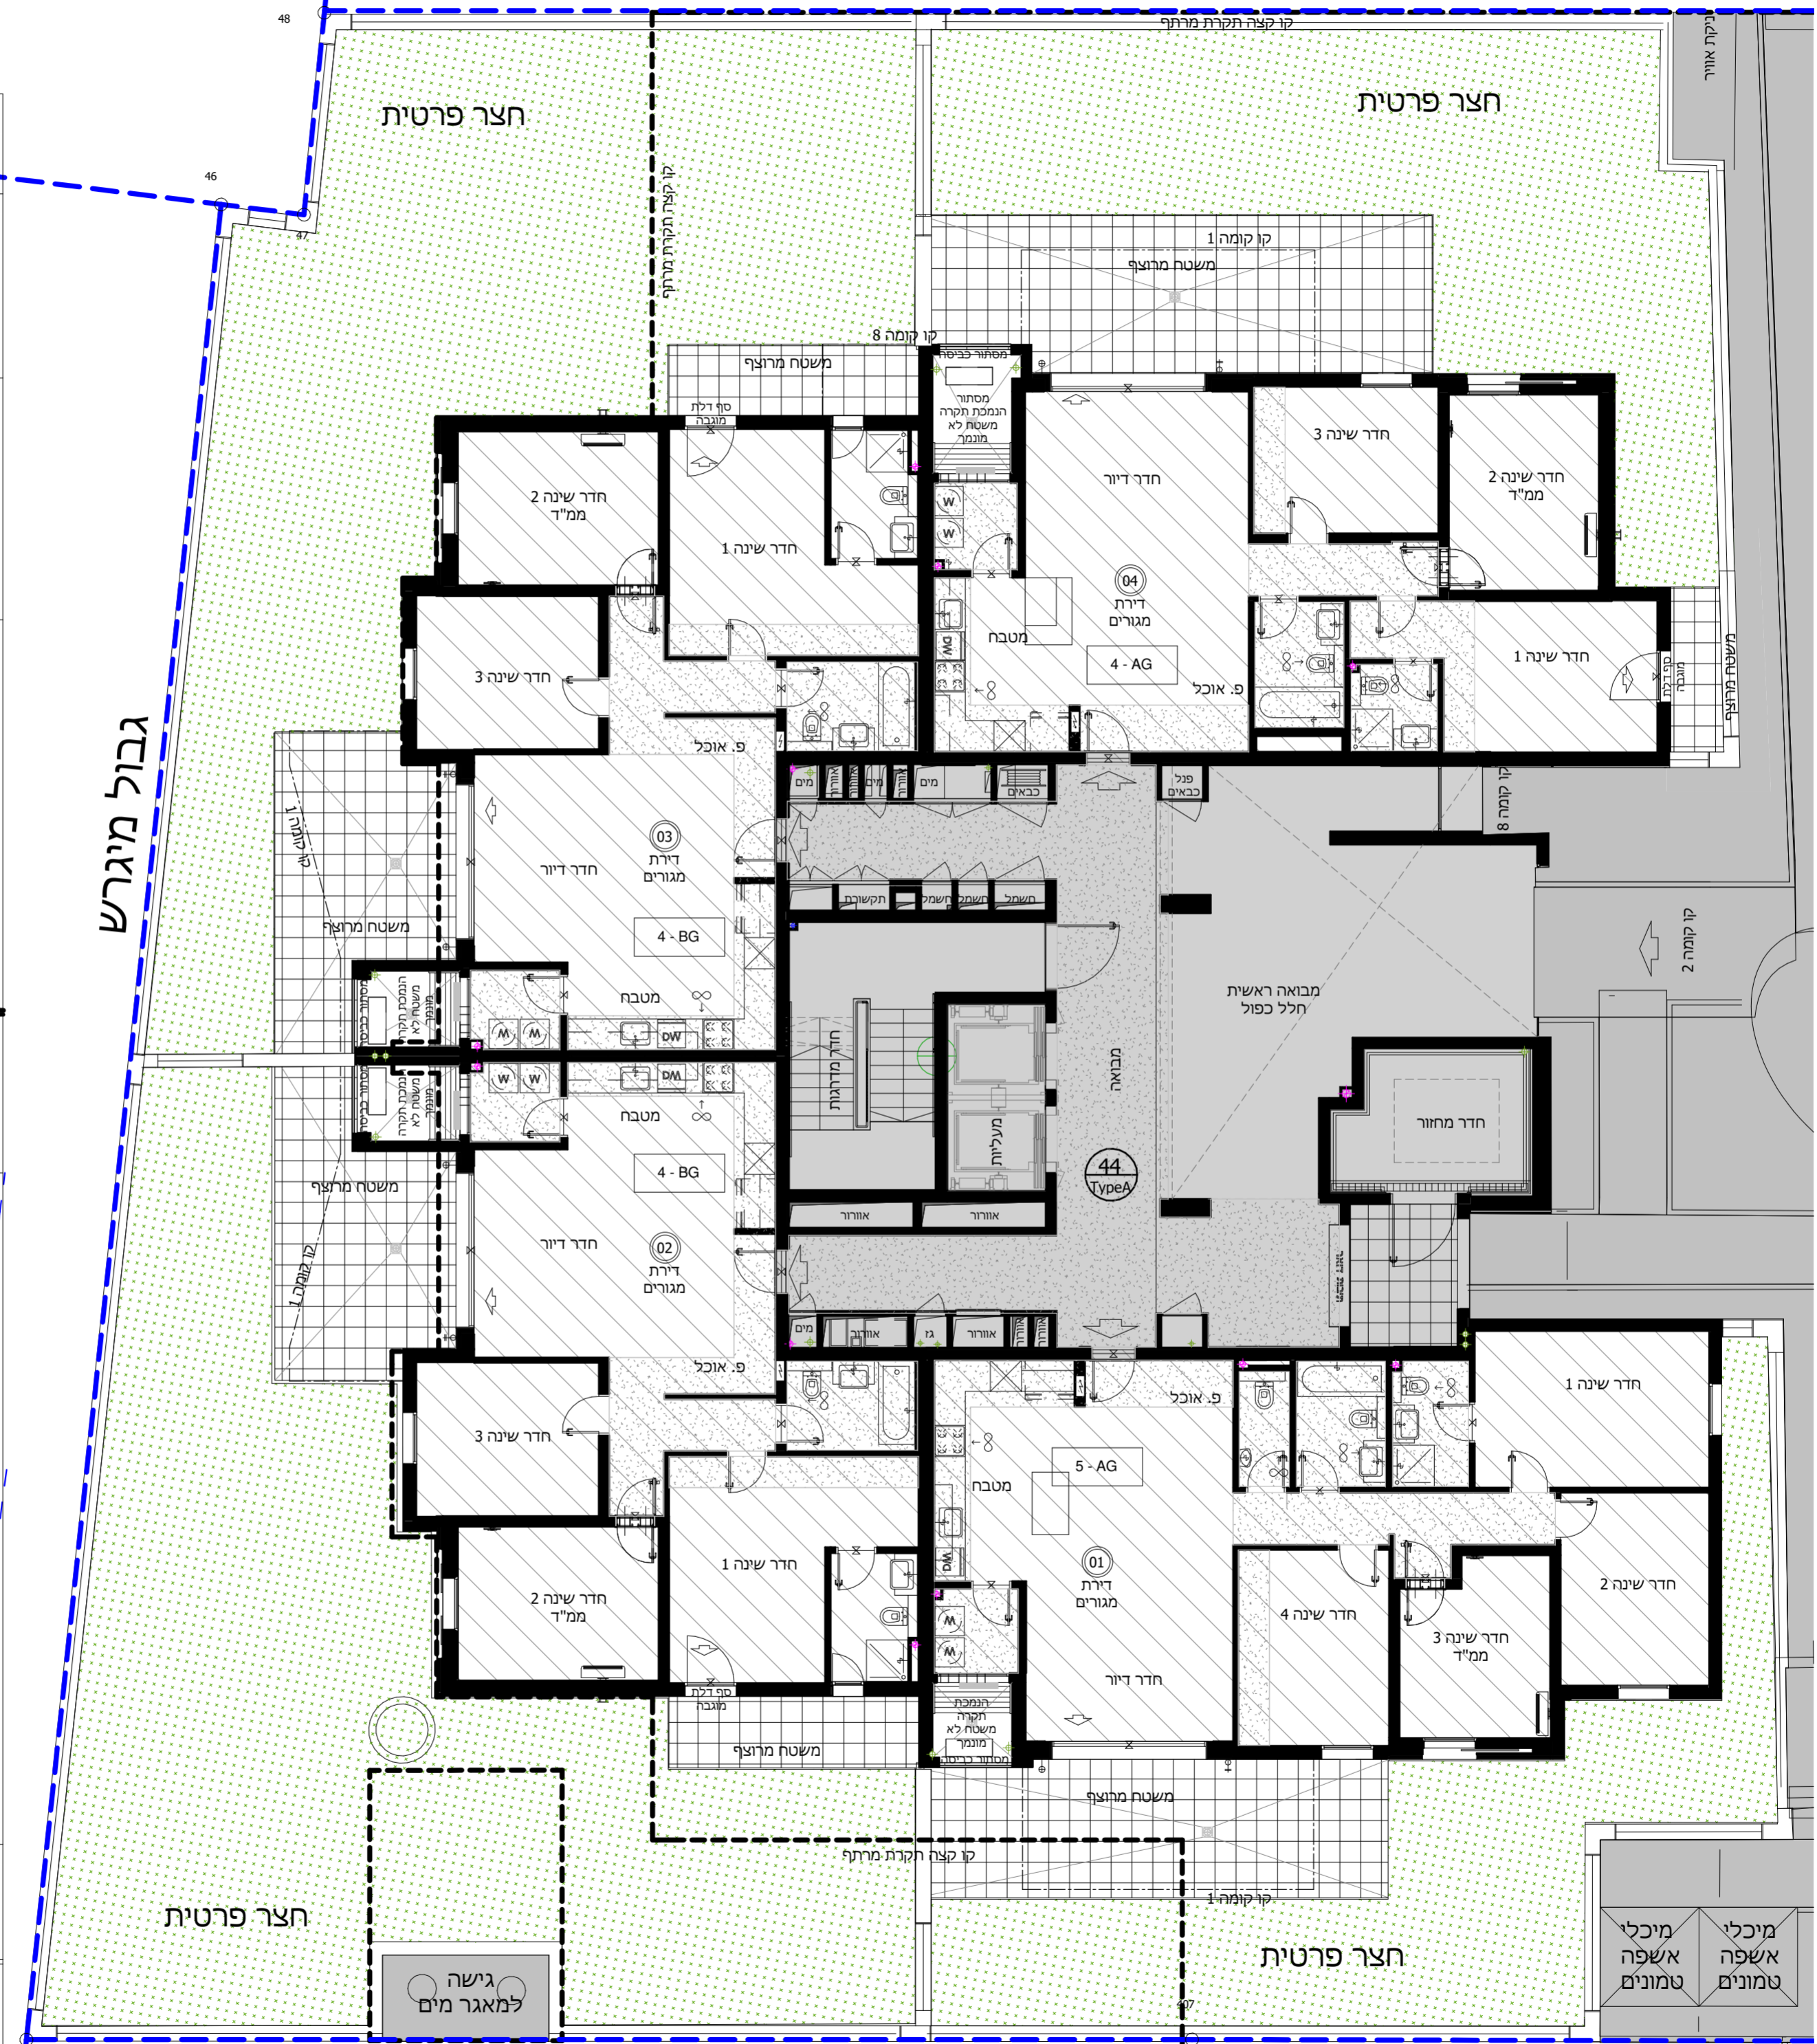

בקומות הקרקע והראשונה דלתות הכניסה לדירה הן דלתות אש בהתאם לדרשת רשות הכיבוי
קו קצה תקרת מרתף