



**חצר סכמטי**

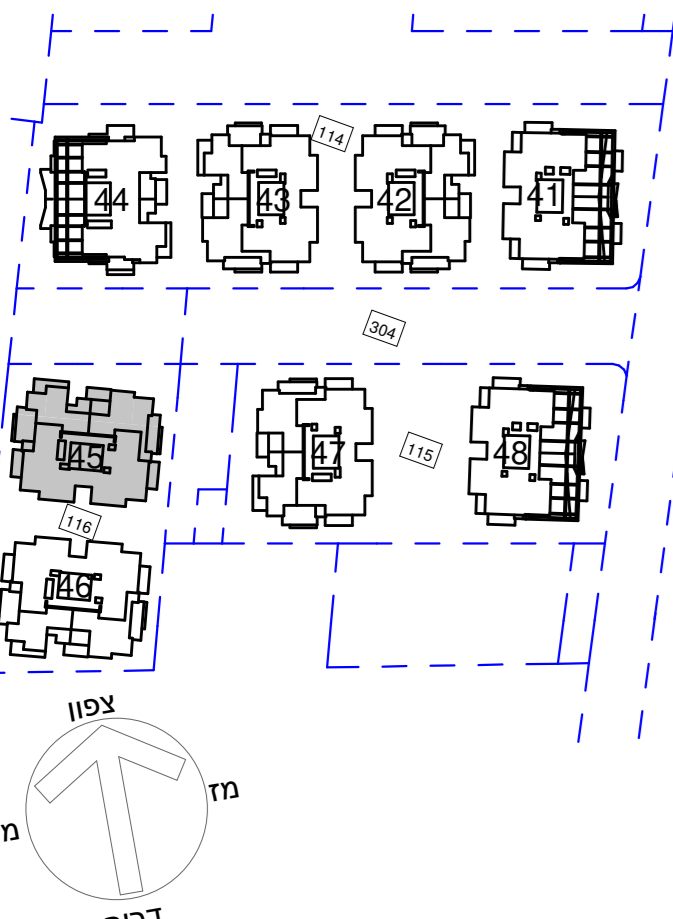

גליון מס' 1 הערות ומקרא חלק בלתי נפרד מגליון זה.

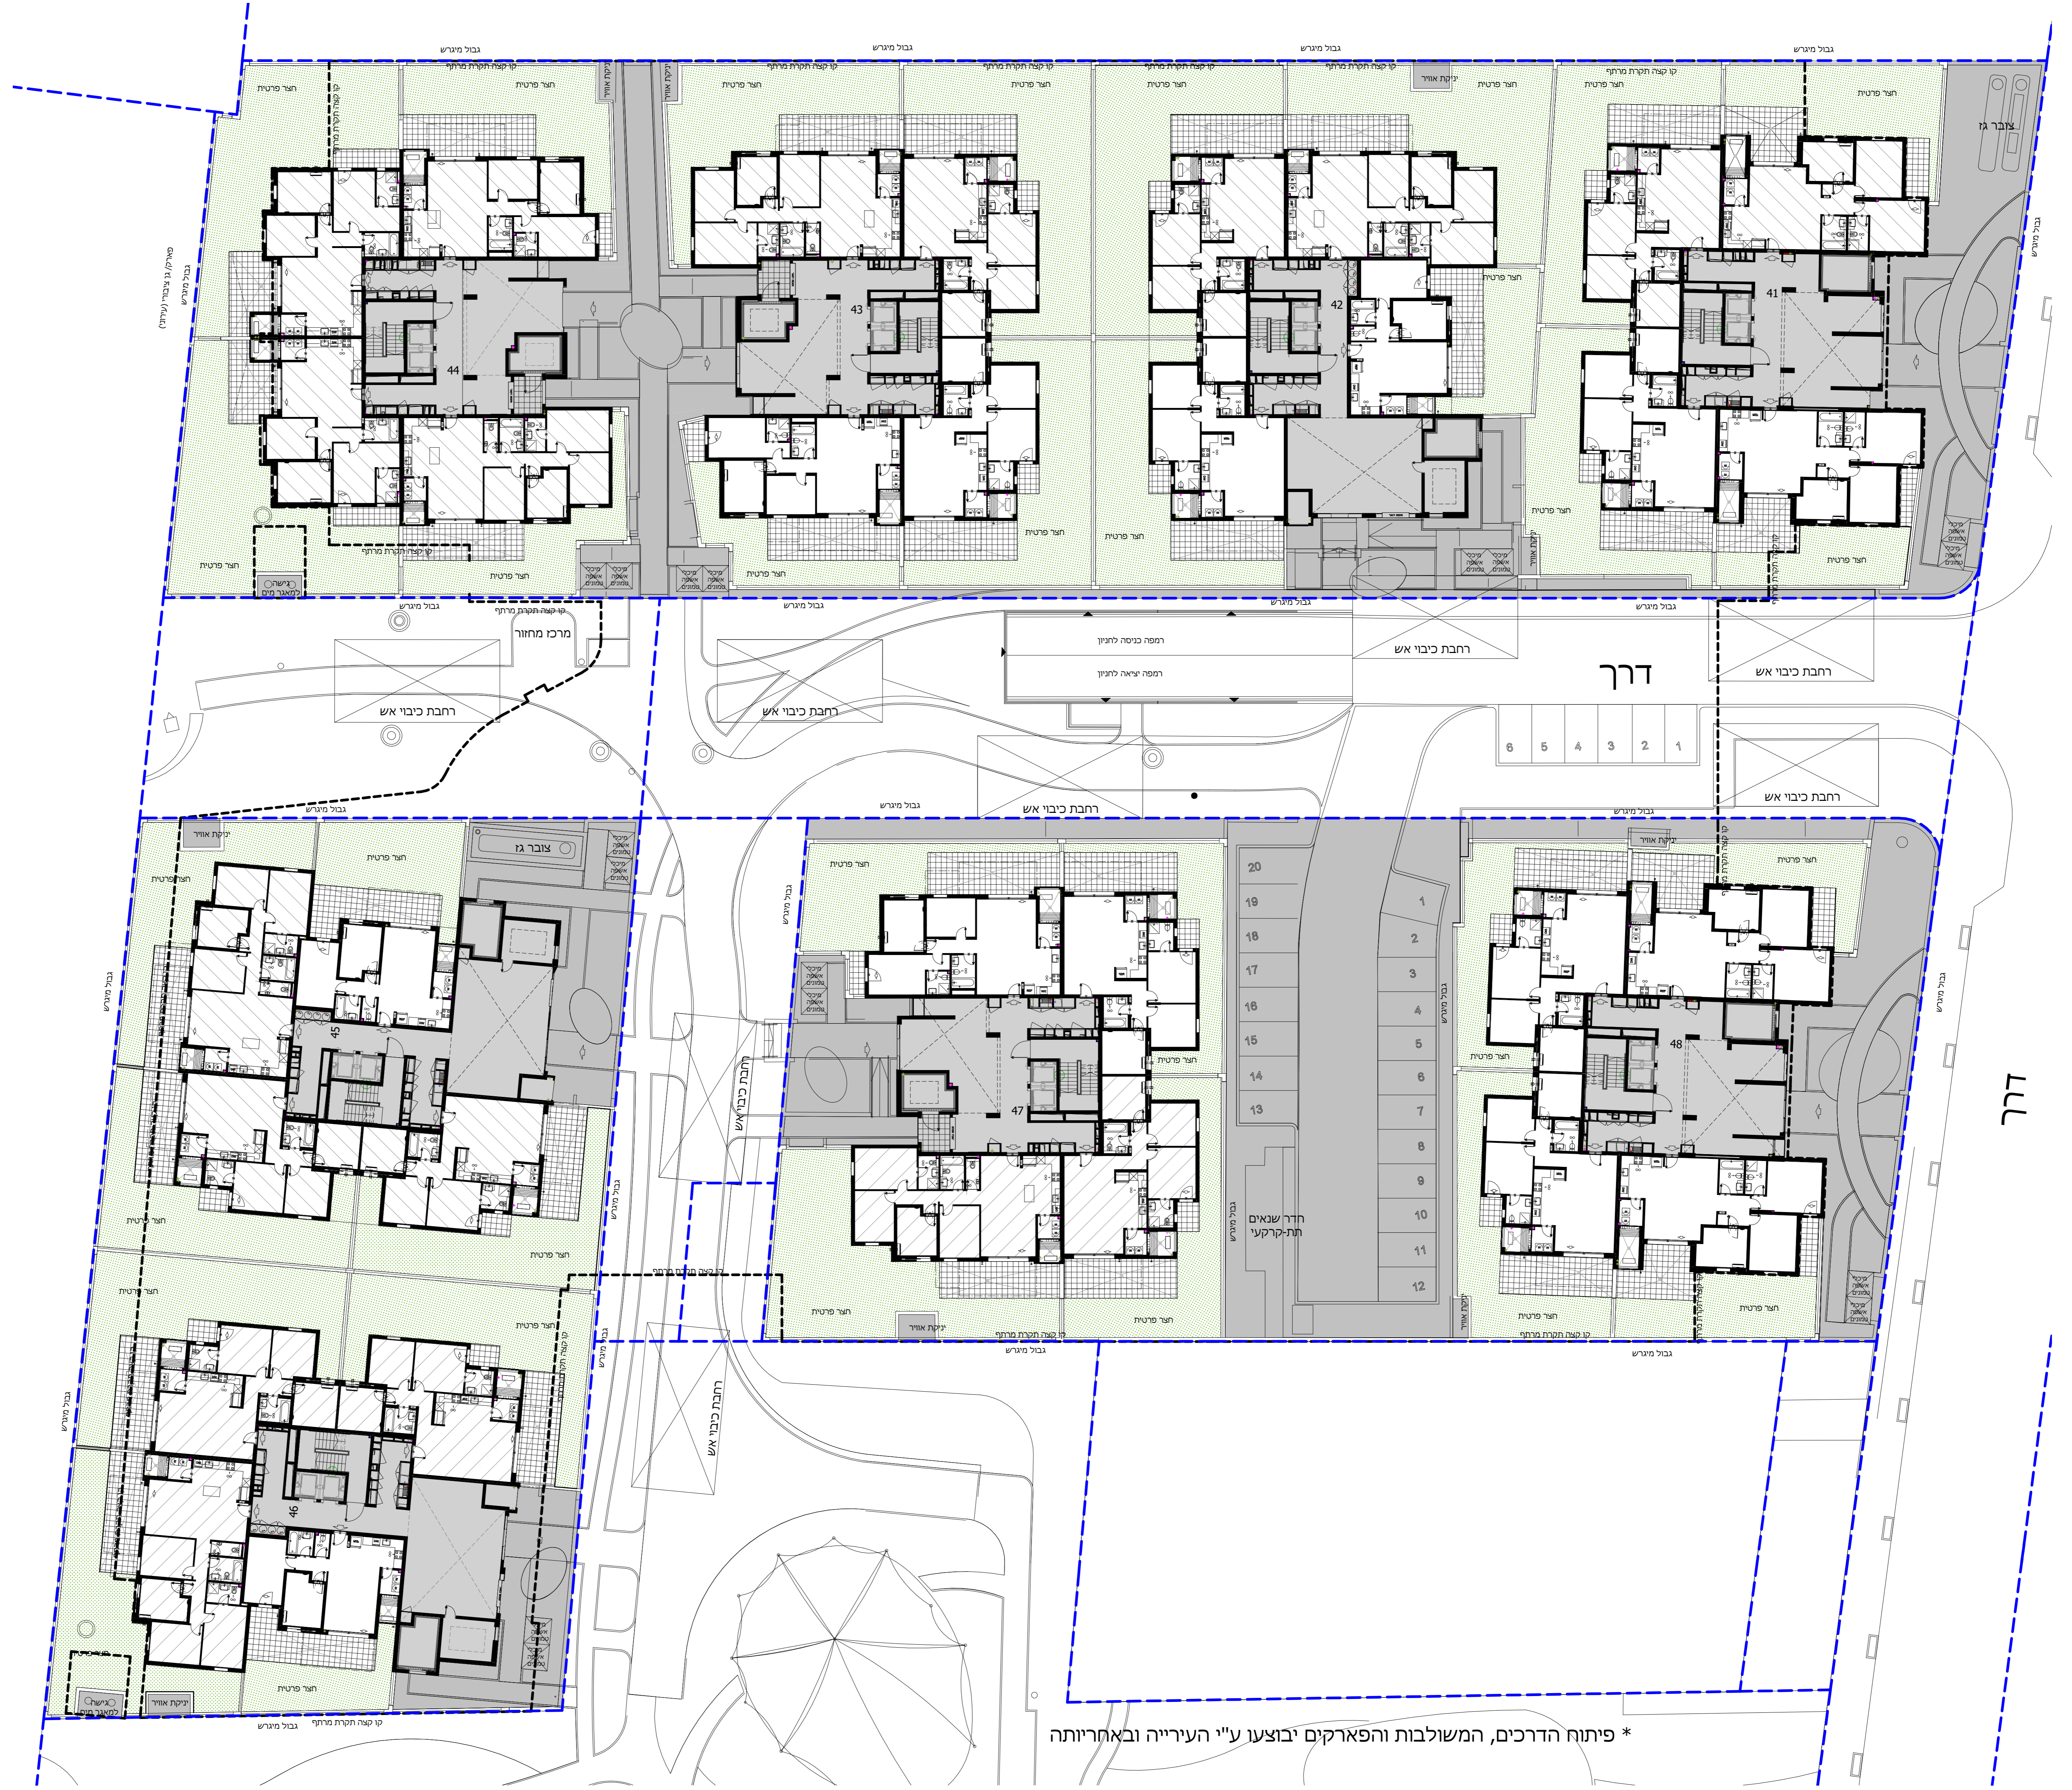

דרר

דרר

\* פיתוח הדרכים, המשולבות והפארקים יבוצעו ע"י העירייה ובאחריותה