



ק"מ:	1:200	מתחם:	ד
תאריך עדכון:	24/08/2019	מגרש:	
מחזור:	4	בניין:	47
		קומה:	-2

גג	
9	
8	
7	
6	
5	
4	
3	
2	
1	לובי
0	
M	מחסנים
-1	חניון
-2	חניון

**חתך סכמטי**

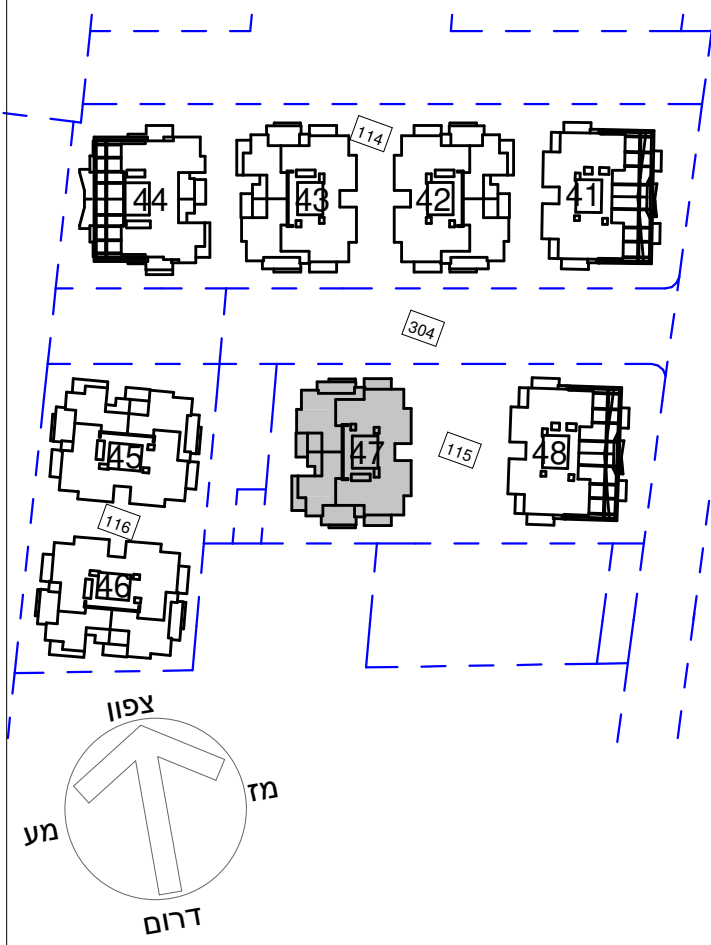

גליון מס' 1 הערות ומקרא חלק בלתי נפרד מגליון זה.

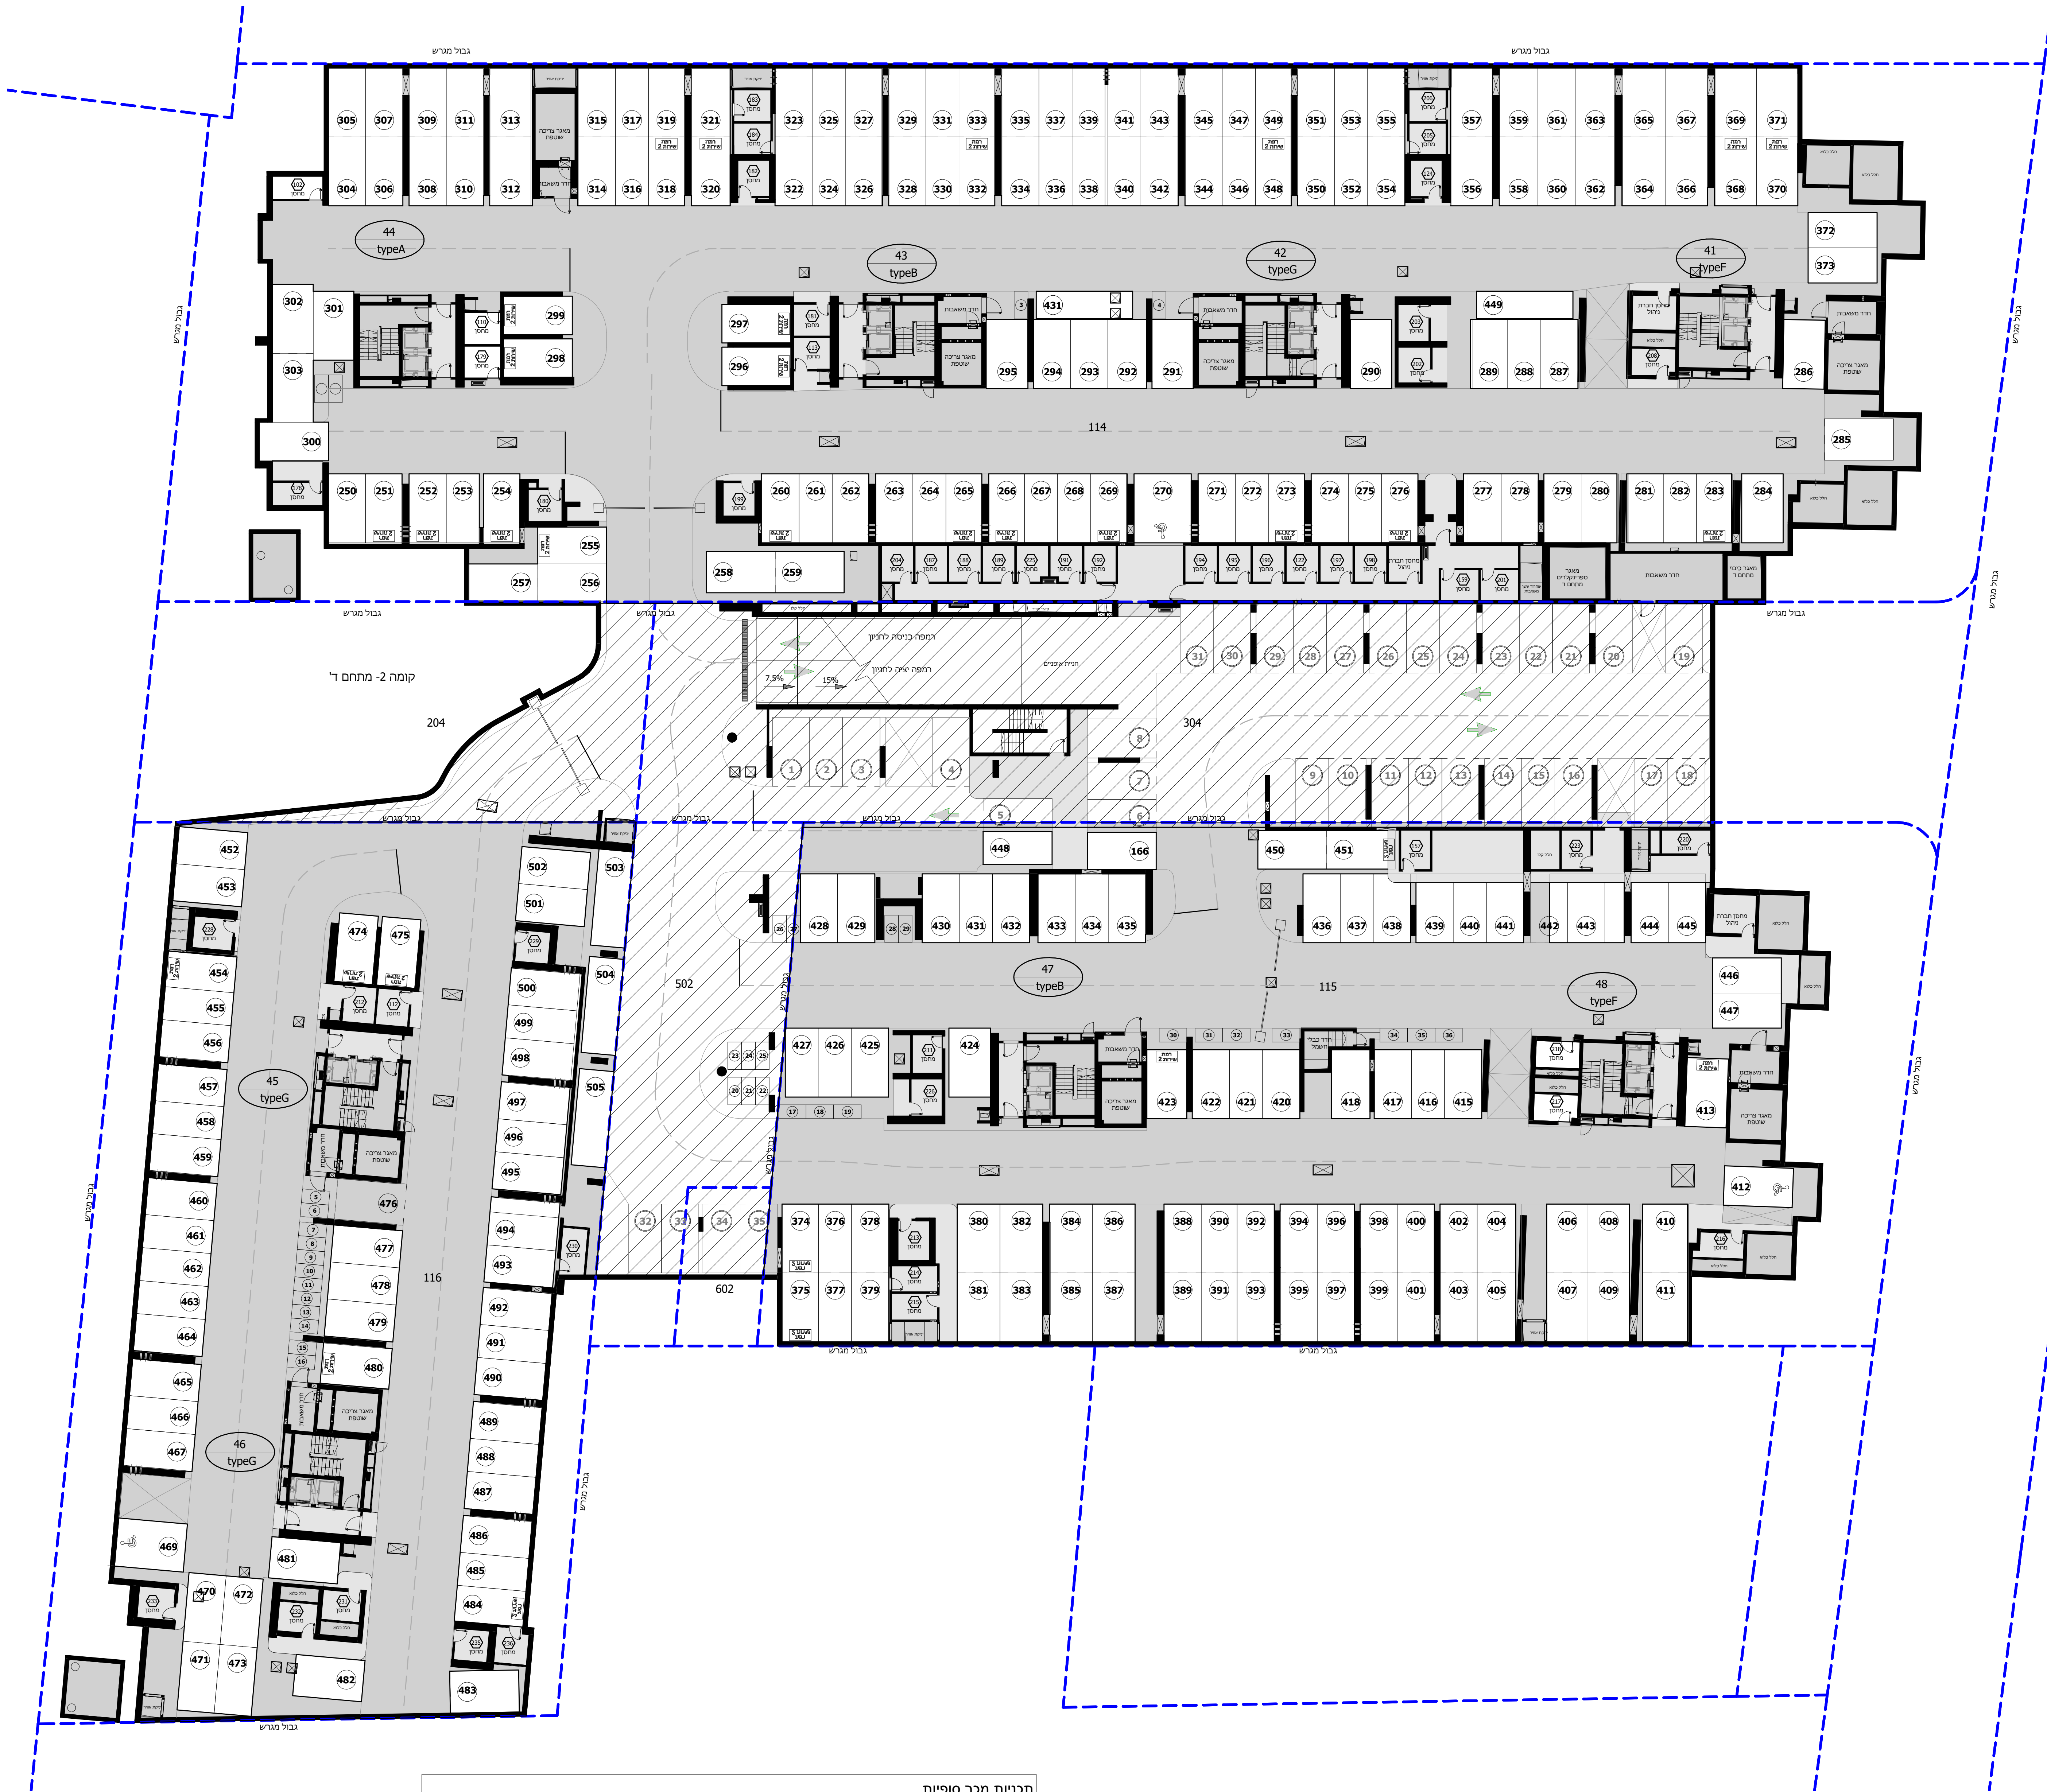

תכניות מכר סופיות  
על אף האמור, לעניין שטחי מחסנים ומקומות חניה בקומות המרתף, טרם התקבל היתר שינויים  
יתכנו שינויים לפי דרישת הרשויות ו/או החלטת החברה