

אפריקה ישראל מגורים

הרצליה

סבינו גליל ים

"פרייקט מחיר למשתכן"

מתחם: ד

מגרש: 48

בנין: 0

קומה: 0

קל"ם: 1:200

תאריך עדכון: 24/09/2019

מחזור: 4

גג

9

8

7

6

5

4

3

2

1

0

לובי

מחסנים

חניון

חניון

חניון

חצר סכמטי

גליון מס' 1 הערות ומקרא חלק בלתי נפרד מגליון זה.

חוק אדריכלים


ארגון אוקסגנו אדריכל עמית

עדי למפני-סוזמן אדריכלית עמיתה

רחוב חורני מכתוב 4 חור א"ב, 6971409

פני: 073-2323634

www.heck.co.il

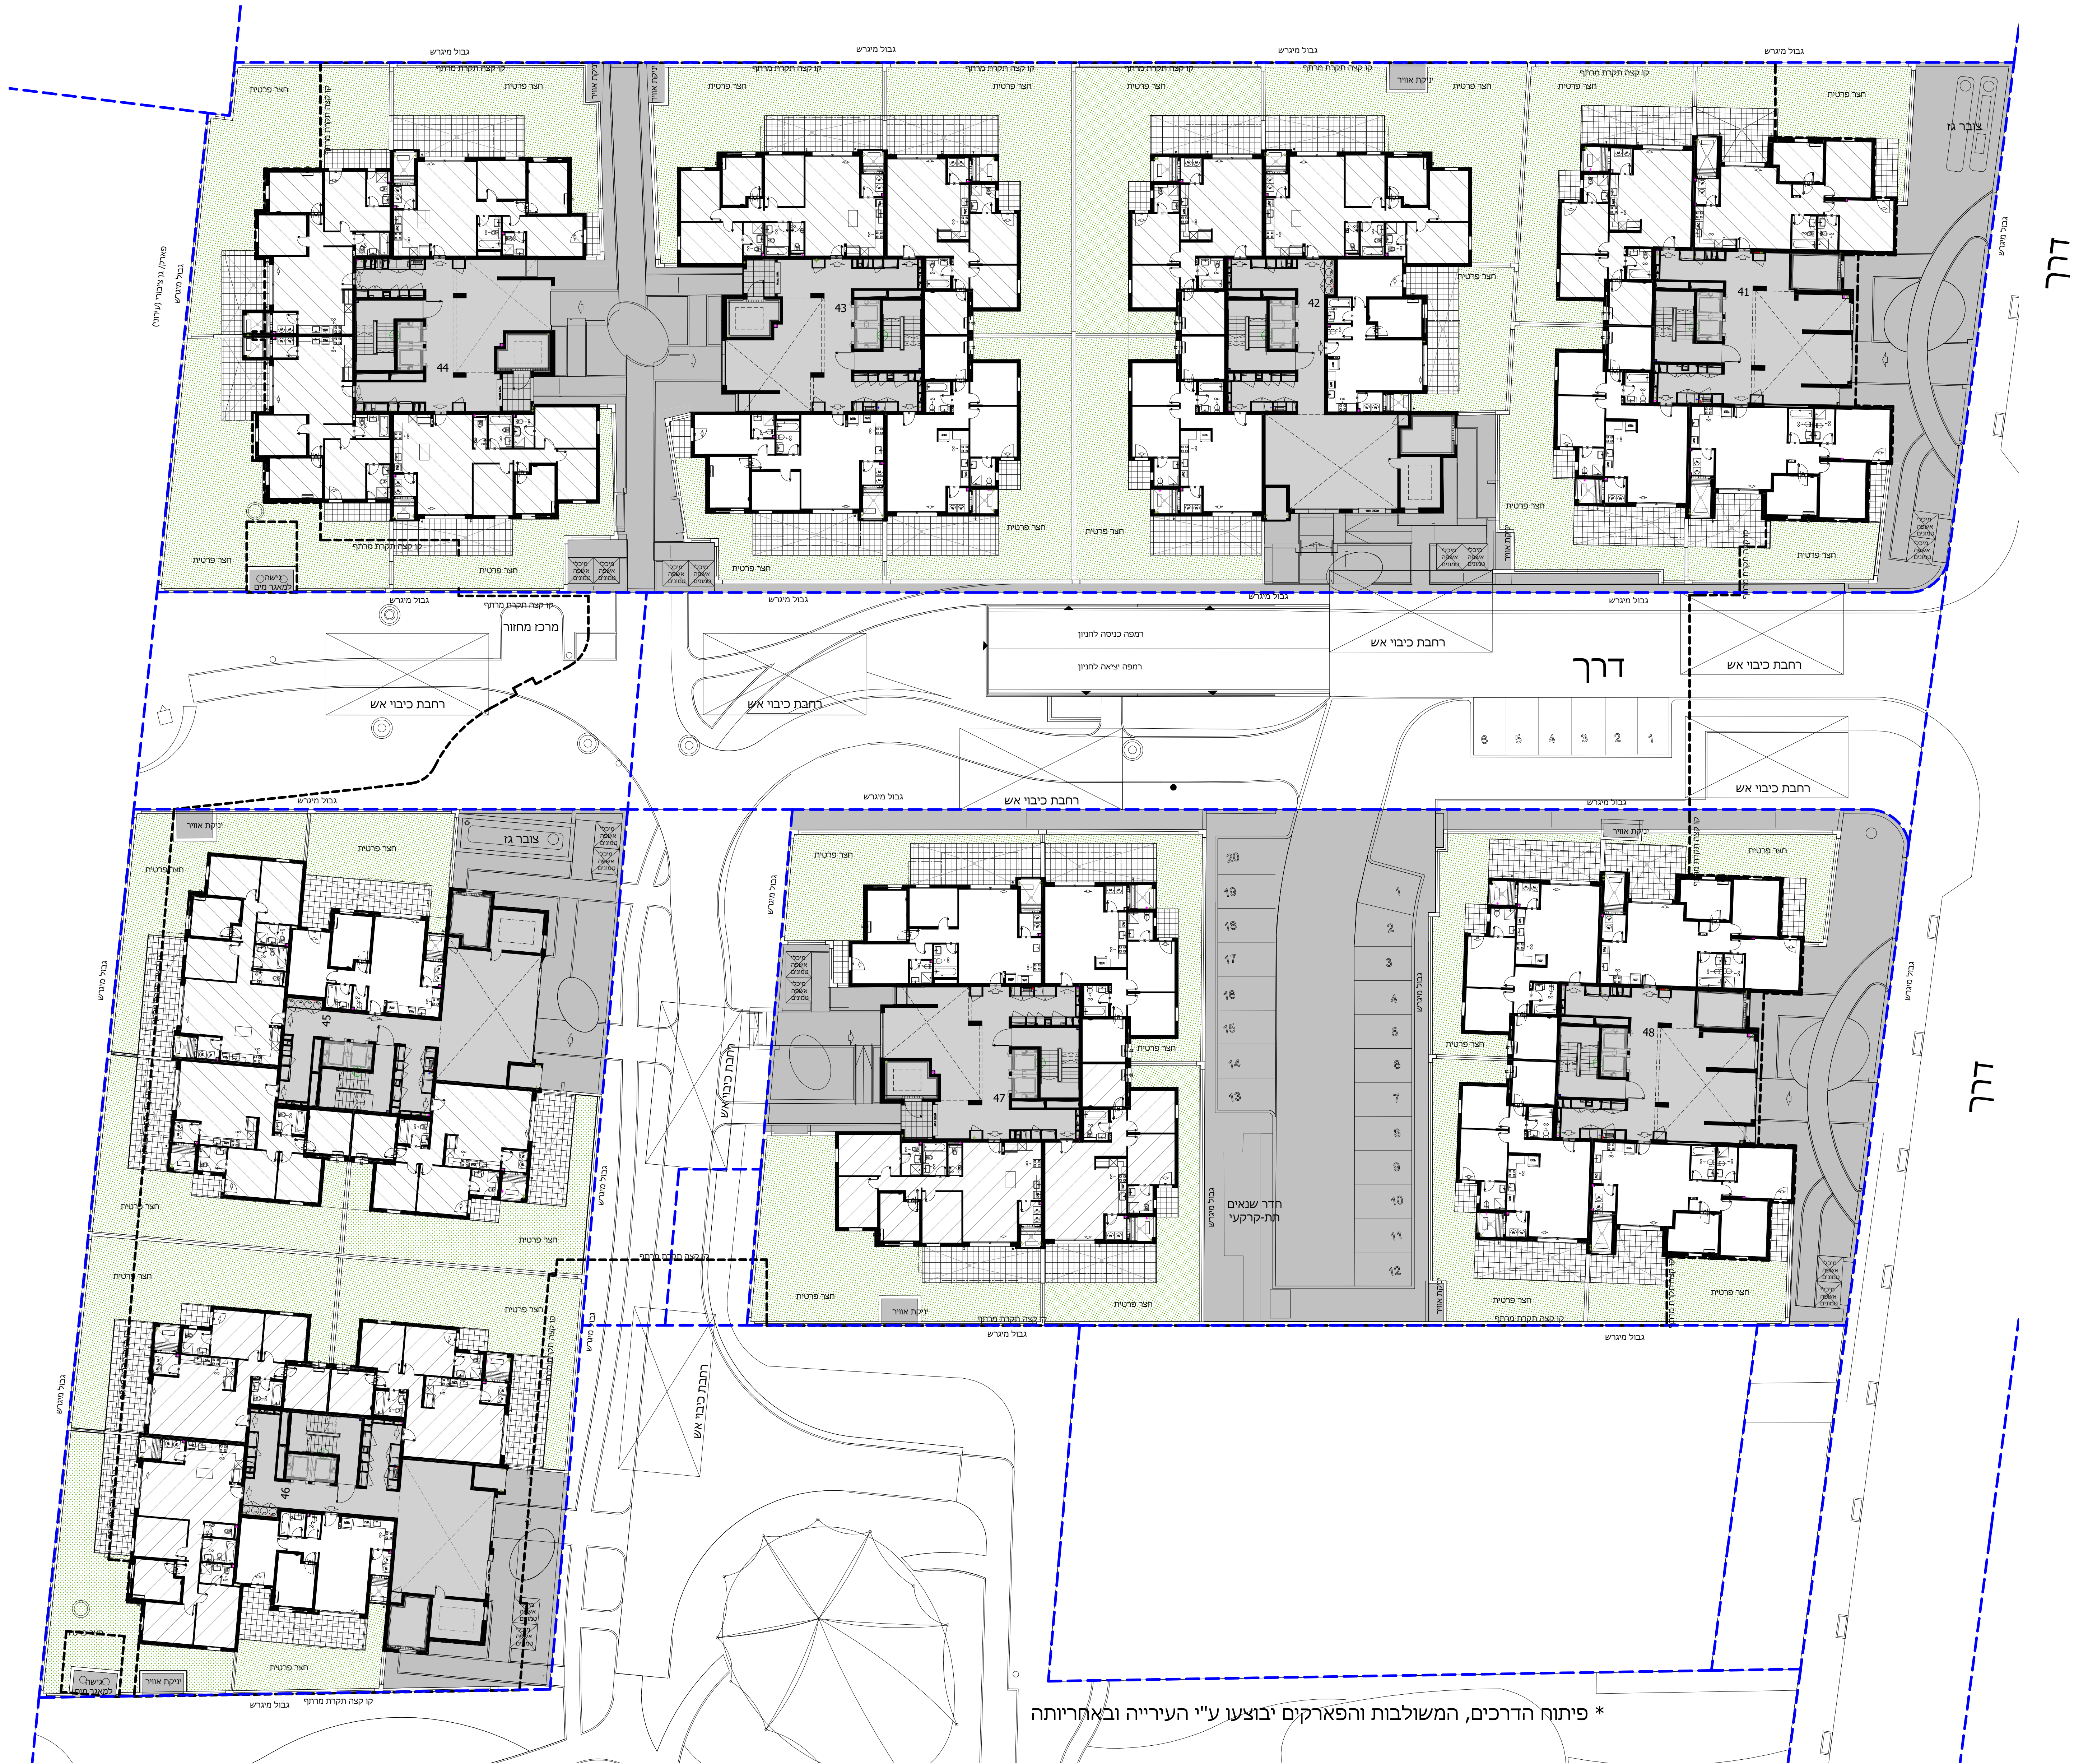

בקומות הקרקע והראשונה דלתות הכניסה לדירה הן דלתות אש בהתאם לדרישת רשות הכיבוי

* פיתוח הדרכים, המשולבות והפארקים יבוצעו ע"י העירייה ובאחריותה