


טיפוס דירה: 4-A

מס דירה לפי בניין

בניין:	43	44	46	53	54	55	56	57
--------	----	----	----	----	----	----	----	----

קומה


	9
	8
	7
	6
	5
	4
	3
	2
	1
	0

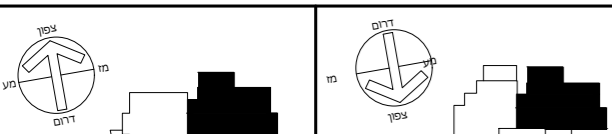

בניינים מסי 57, 55, 54, 44 בניינים מסי 56, 53, 43



בניינים מסי 46

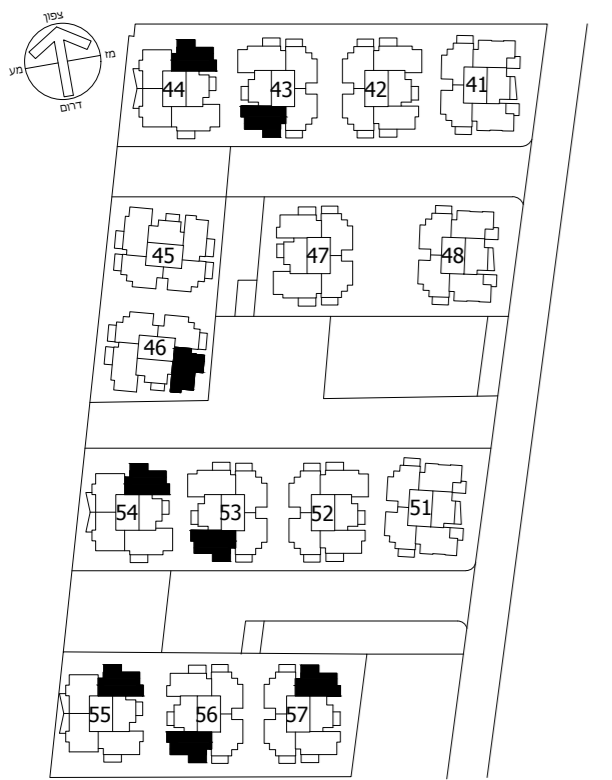


הערות: גליון מספר 1 הערות ומקורא
הינו חלק בלתי נפרד מגליון זה.

קנ"מ: 1 : 50 תאריך:

מהדורה: 7

חתימת הקונה חתימת המוכר

בקומות הקרקע והראשונה דלתות
הכניסה לדירה הן דלתות אש
בהתאם לדרישת רשות הכיבוי

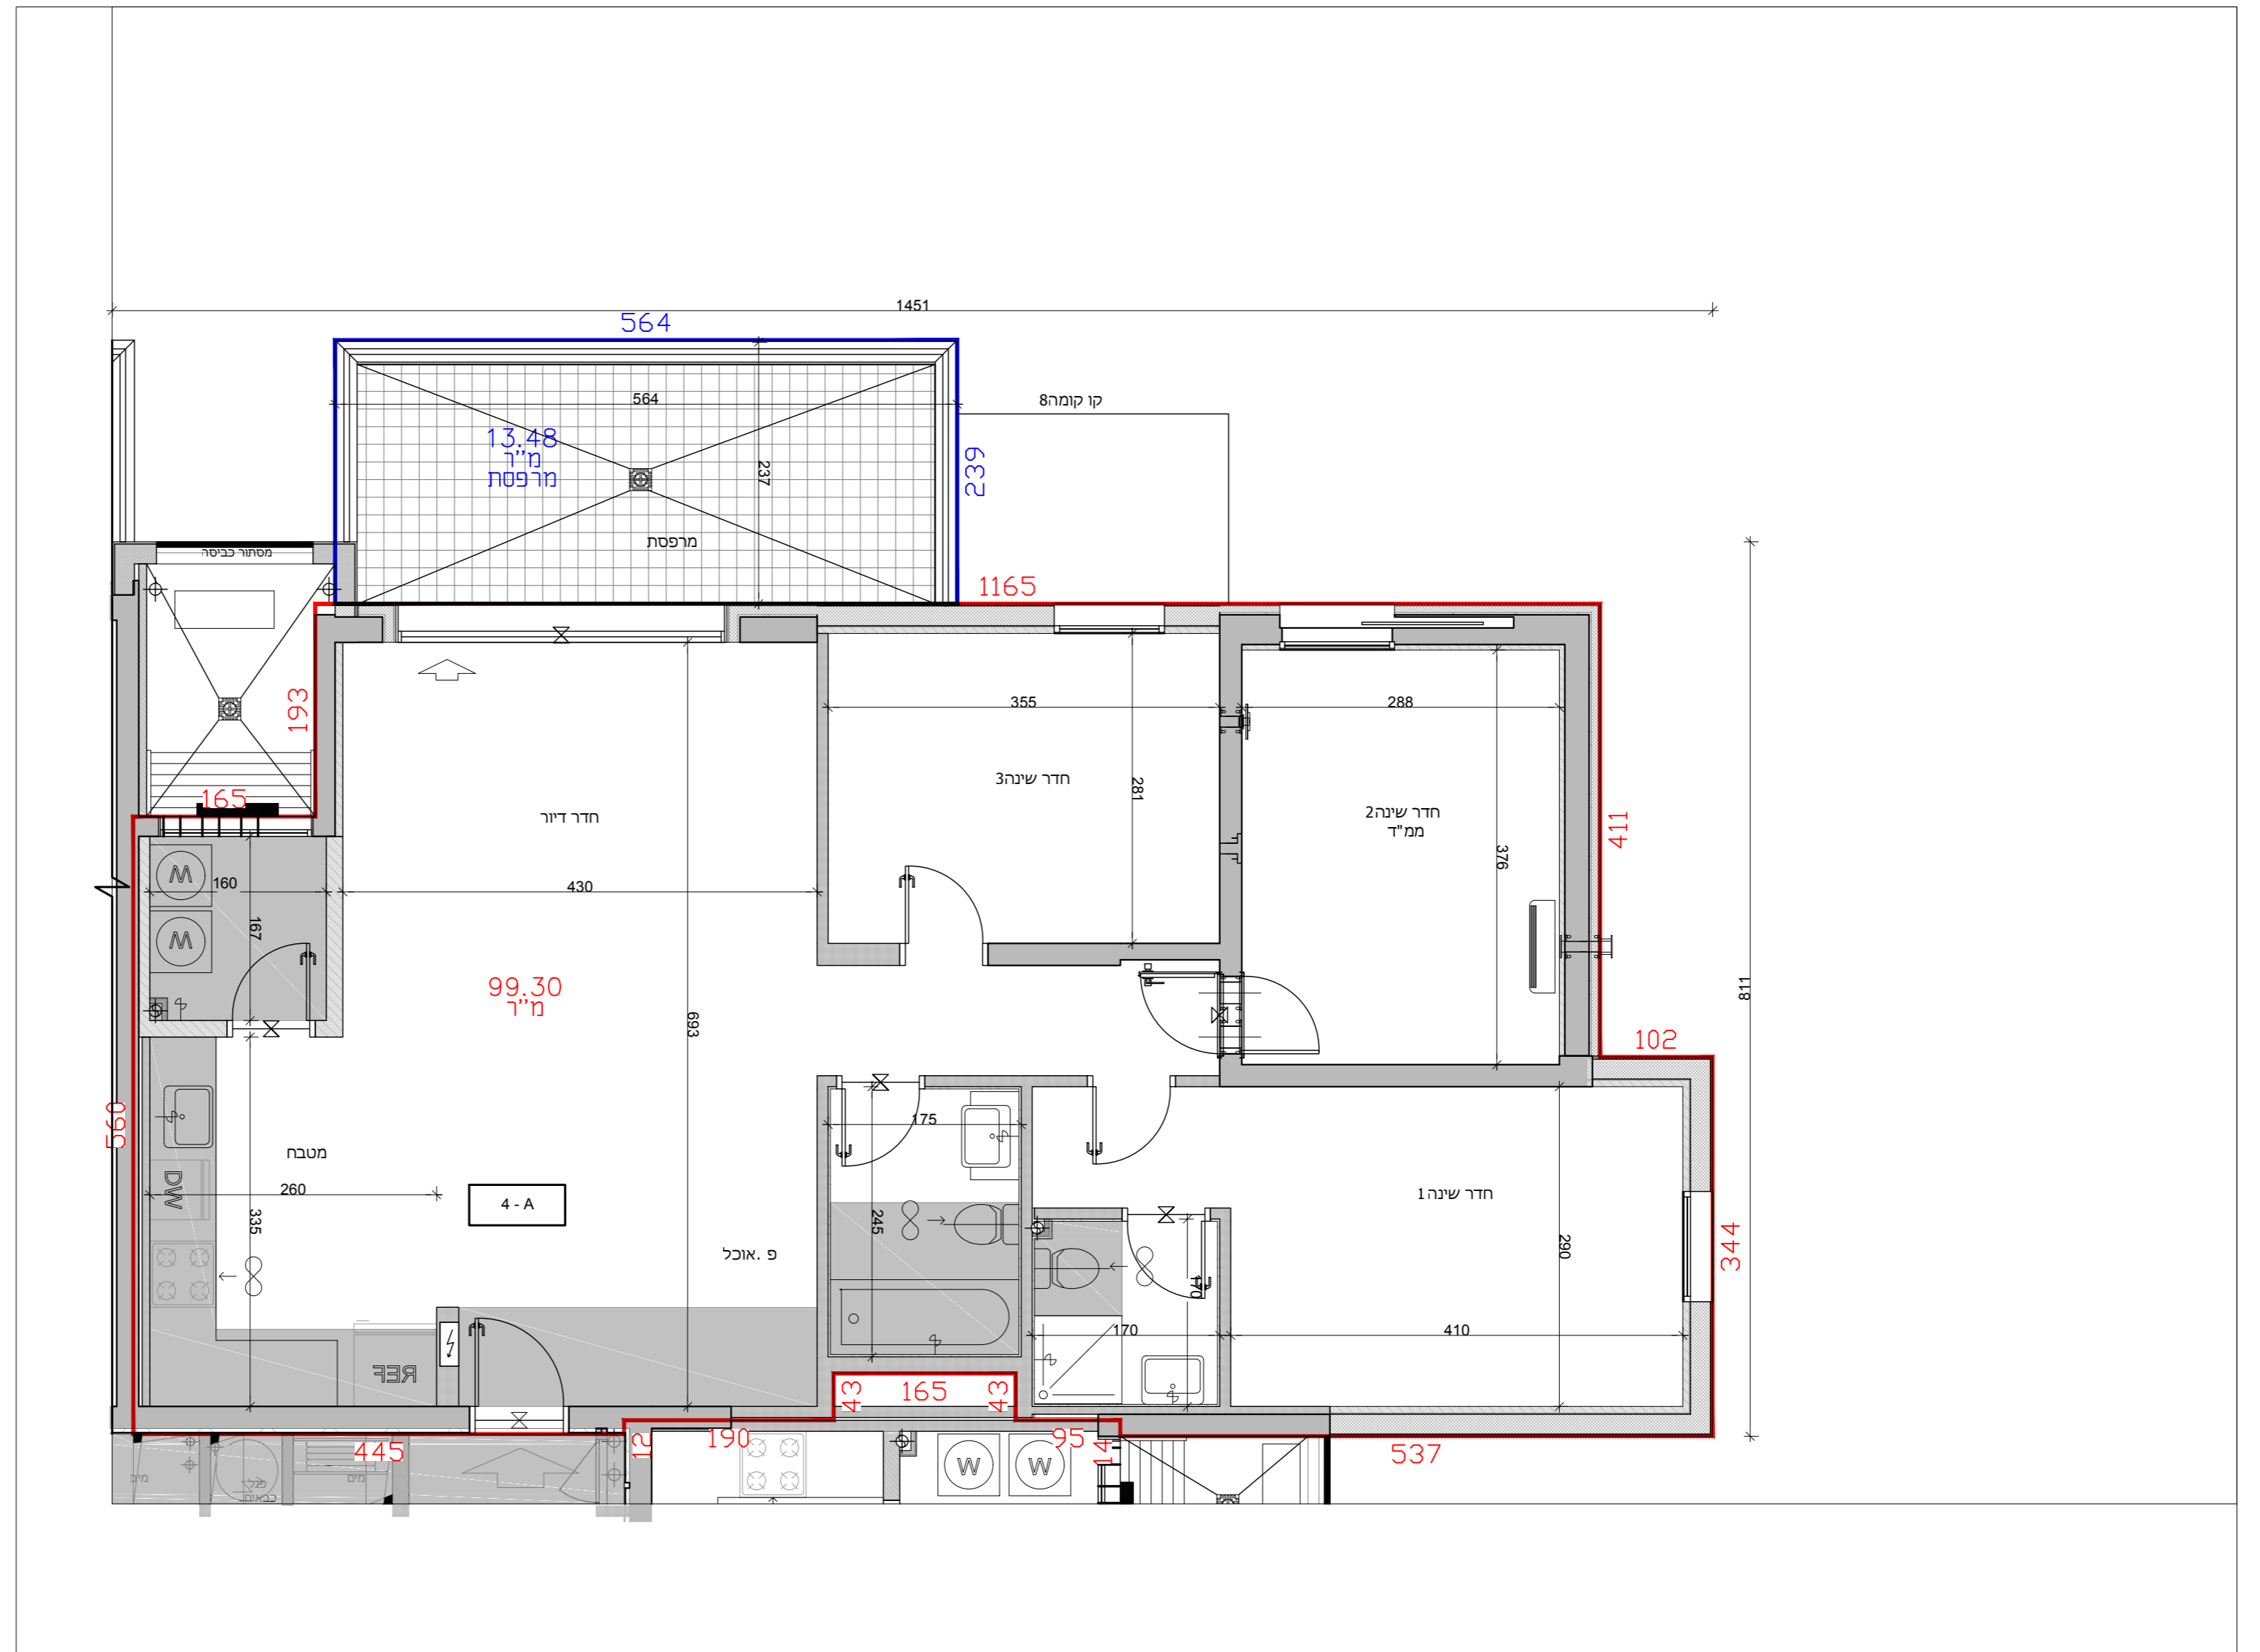

תחום שטח הדירה ומידותיו לפי חוק המכר 100
תחום שטח המרפסת ומידותיו לפי חוק המכר 100