



טיפוס דירה: 4-CG

מס דירה לפי בניין

בנין:	41
קומה	
	9
	8
	7
	6
	5
	4
	3
	2
	1
	2 0

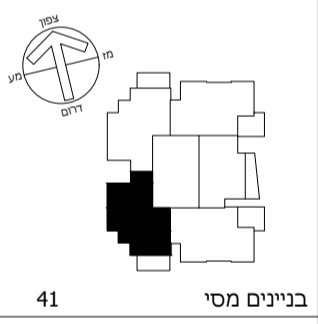

בנינים מסי

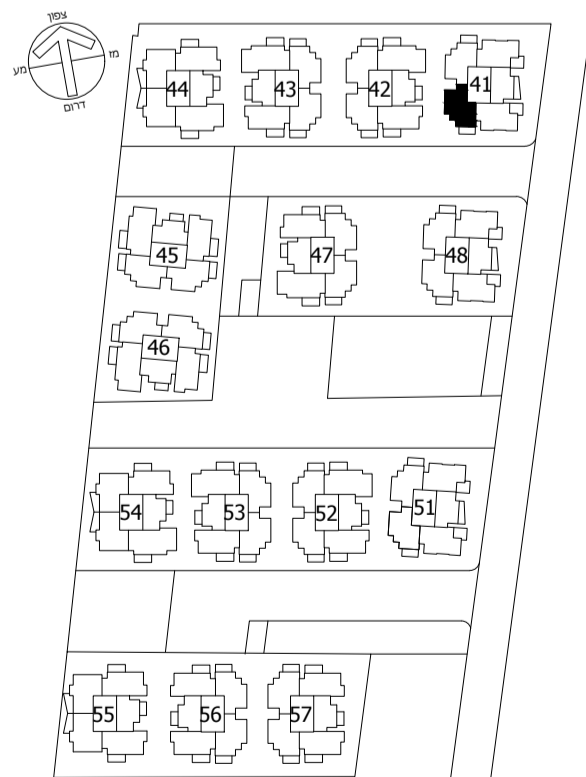


הערות: גליון מספר 1 הערות ומקורא
הינה חלק בלתי נפרד מגליון זה.

קנ"מ: 1 : 50 תאריך:

מהדורה: 7

חתימת המוכר חתימת הקונה

בקומות הקרקע והראשונה דלתות הכניסה לדירה הן דלתות אש בהתאם לדרישת רשות הכיבוי

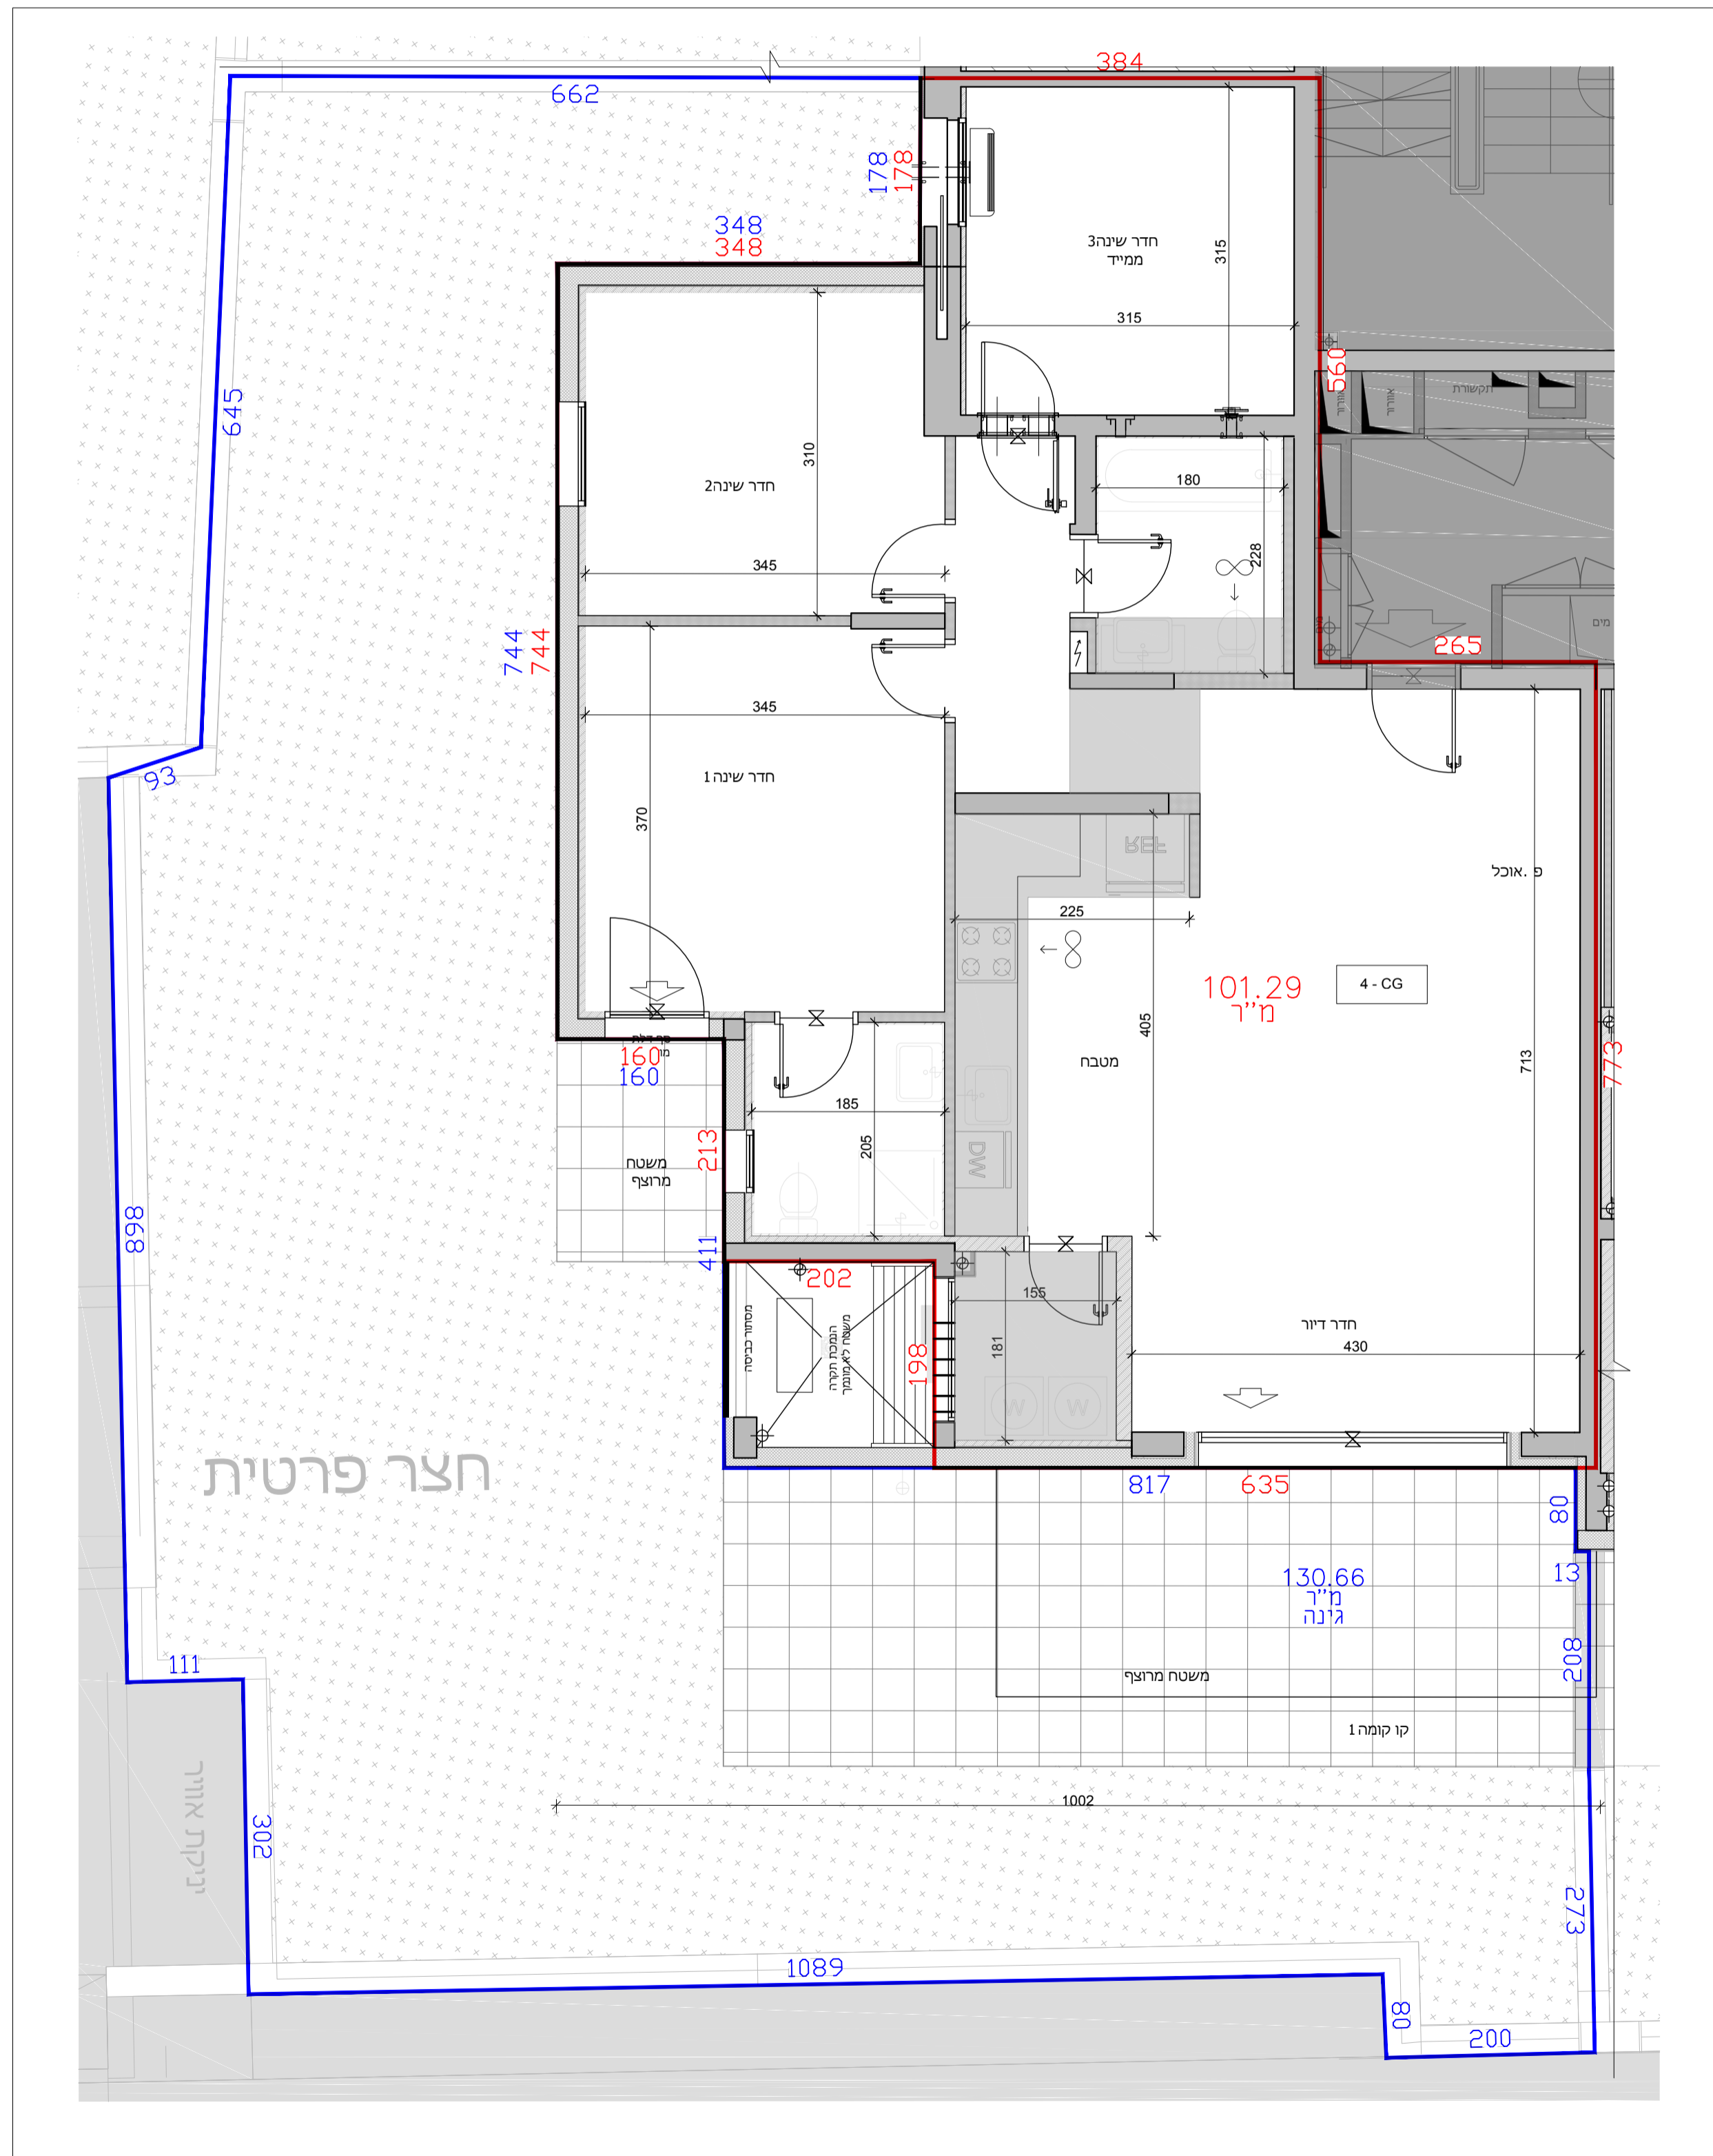

תחום שטח הדירה ומידותיו לפי חוק המכר 100

תחום שטח המרפסת או גינה ומידותיו לפי חוק המכר 100