
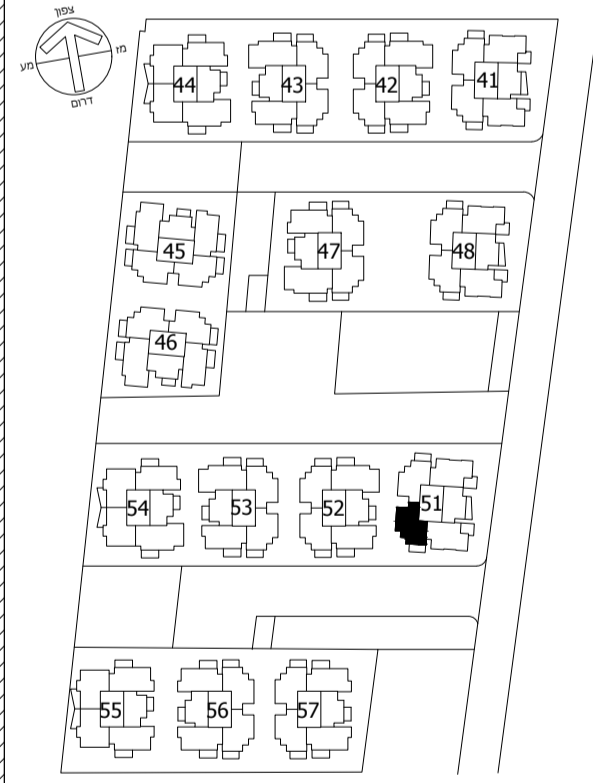


טיפוס דירה: 4-CG

מס דירה לפי בניין

בנין:	51
קומה:	9
	8
	7
	6
	5
	4
	3
	2
	1
	2
	0

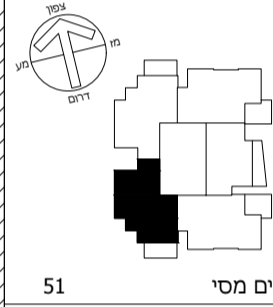


הערות: גליון מספר 1 הערות ומקורא  
הינו חלק בלתי נפרד מגליון זה.

קני"מ: 1 : 50 תאריך:

מהדורה: 7

חתימת המוכר חתימת הקונה

בקומות הקרקע והראשונה דלתות הכניסה לדירה הן דלתות אש בהתאם לדרישת רשות הכיבוי

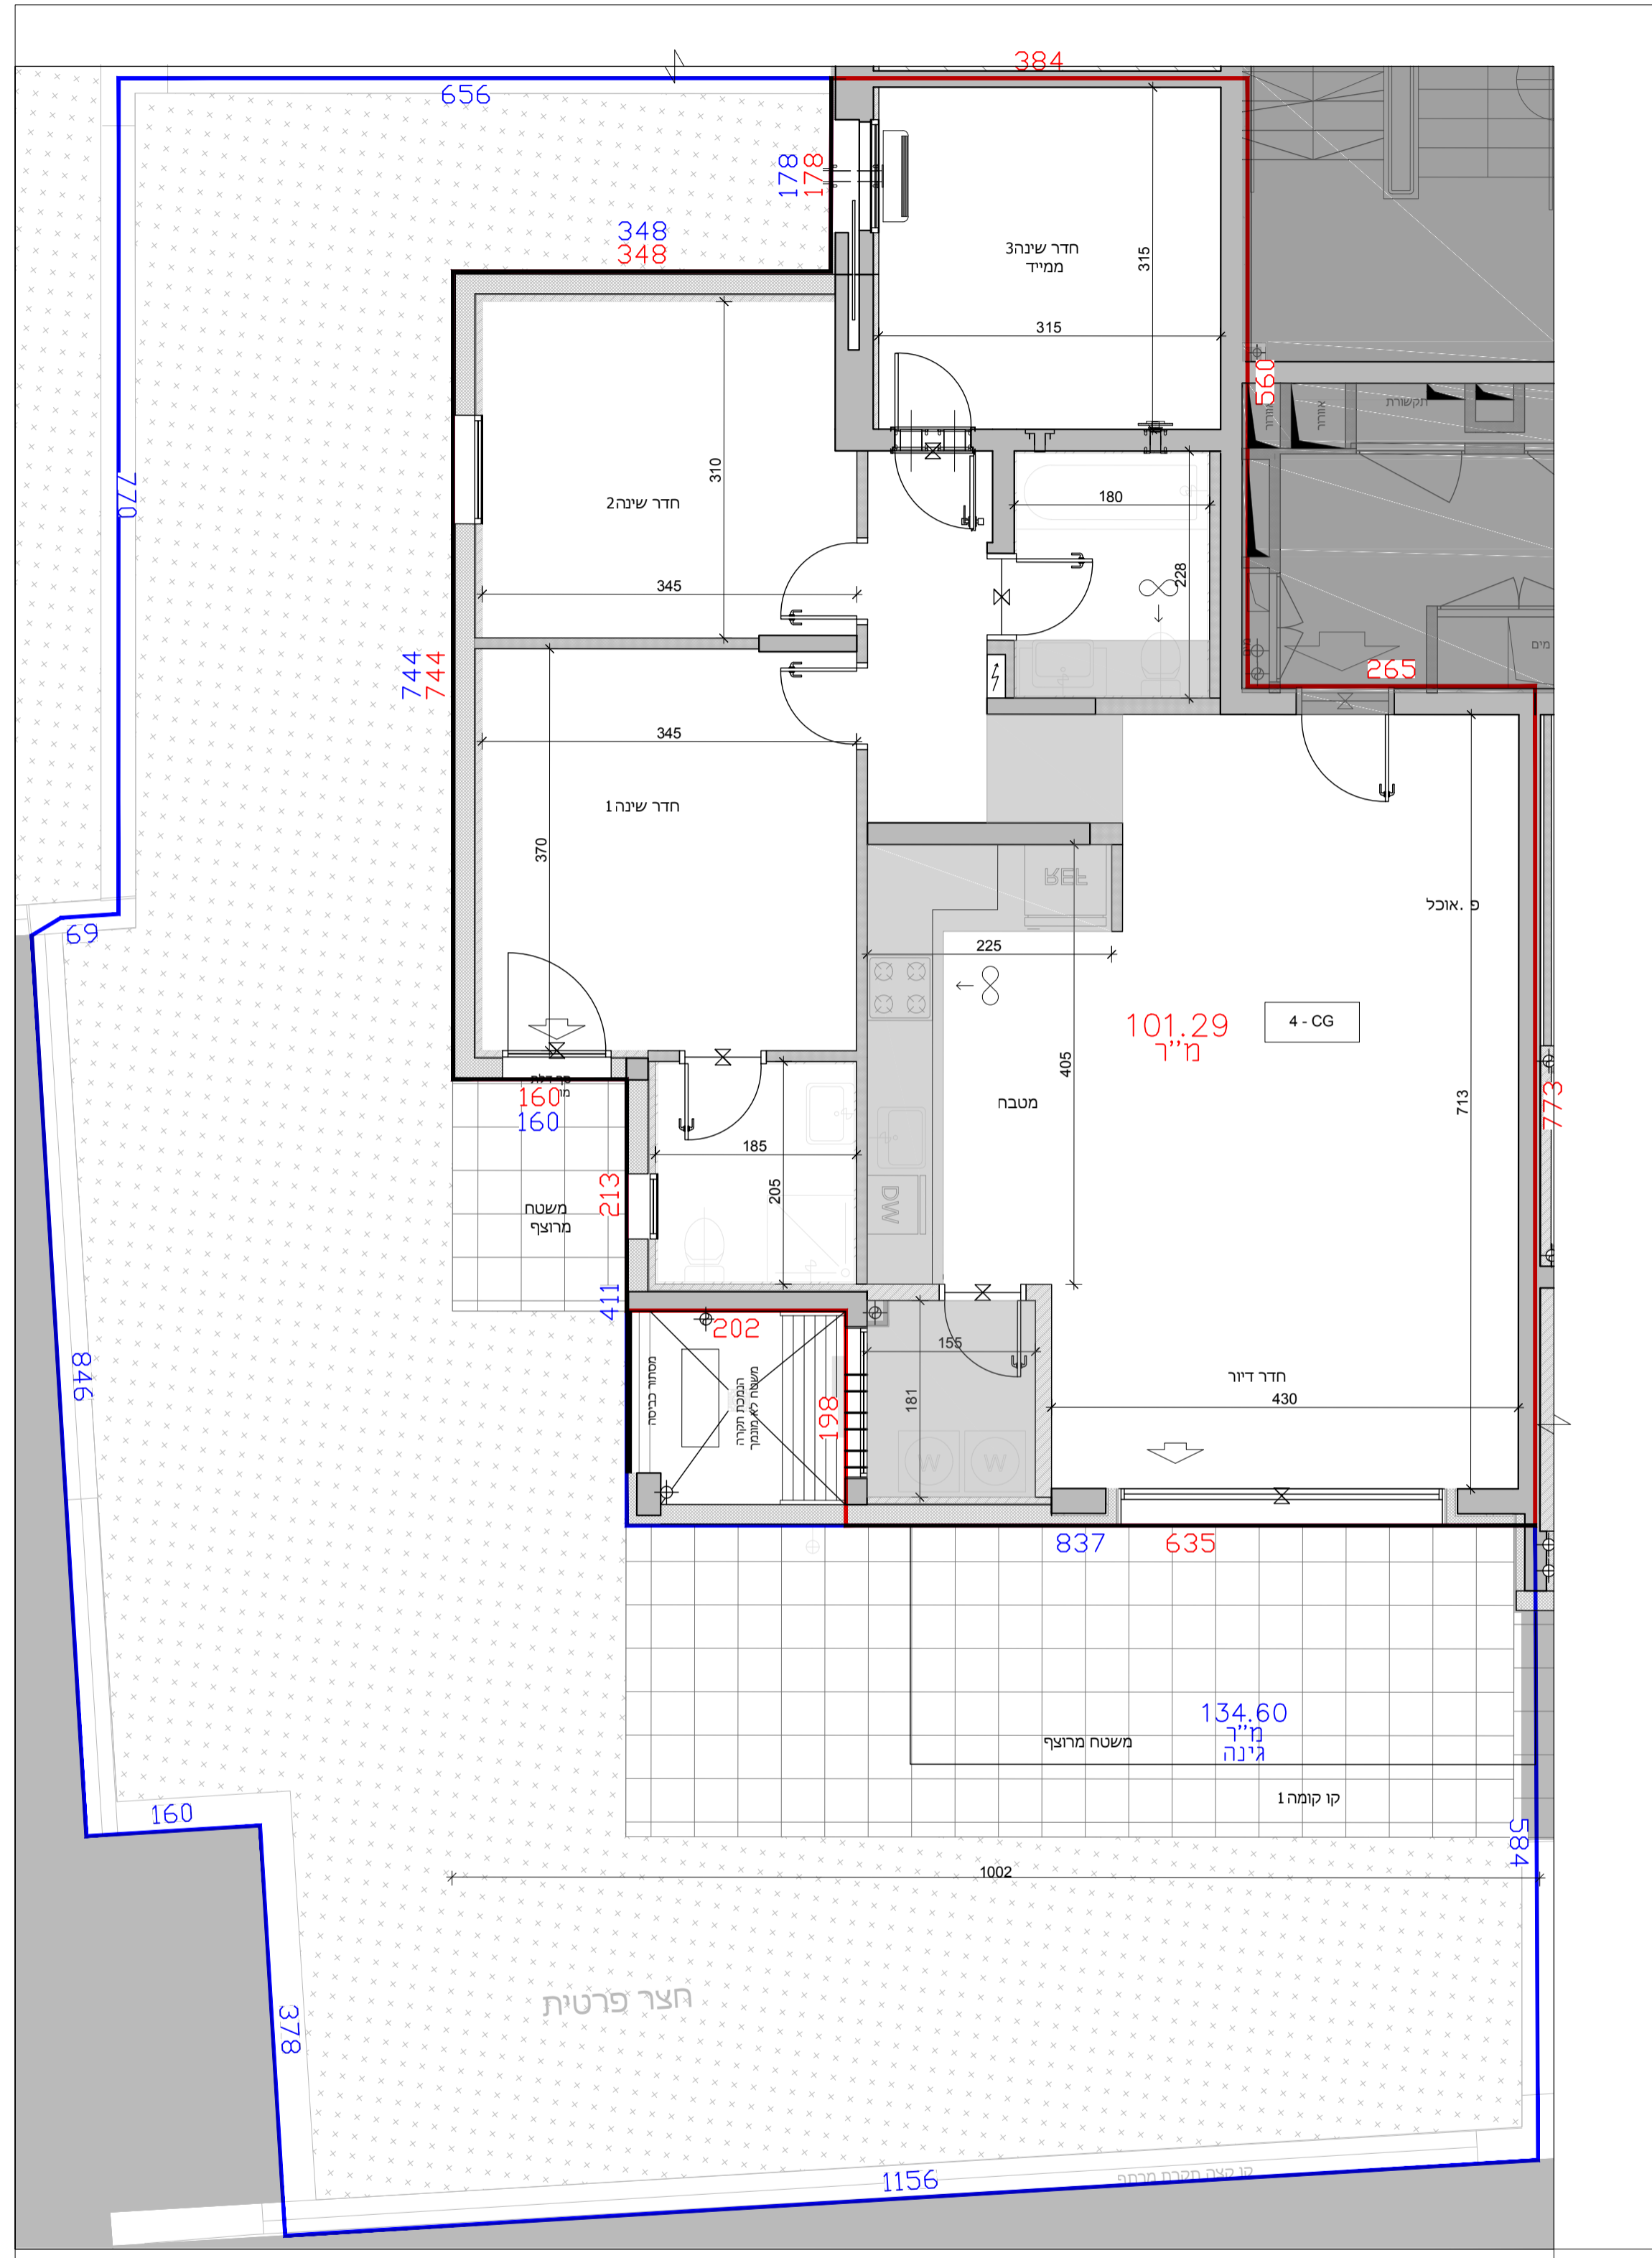

100 תחום שטח הדירה ומידותיו לפי חוק המכר  
100 תחום שטח המרפסת או גינה ומידותיו לפי חוק המכר