


טיפוס דירה: 4-B

מס דירה לפי בניין


בנין:	55	54	44
-------	----	----	----

קומה

9			
8			
7			
6			
5			
4			
19	19	19	4
14	14	14	3
9	9	9	2
5	5	5	1
0			

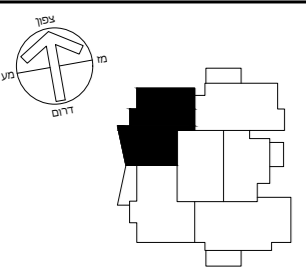

בניינים מסי 55, 54, 44

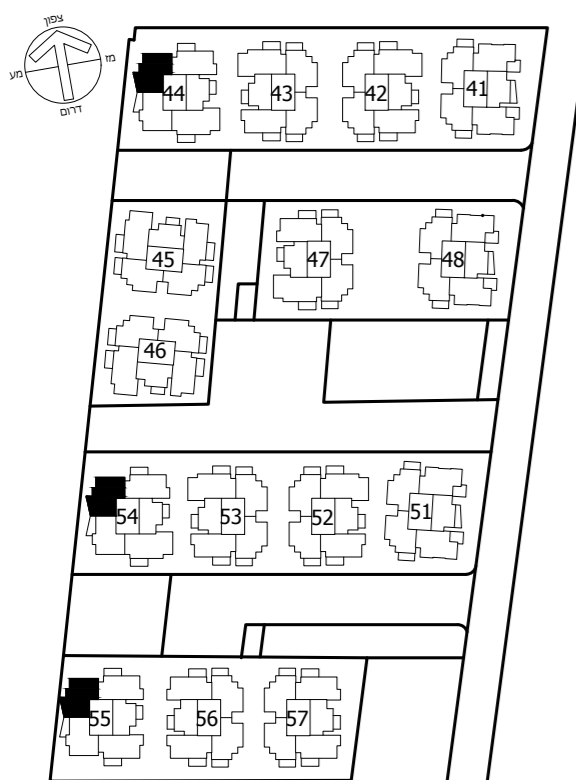


הערות: גליון מספר 1 הערות ומקורא
הינו חלק בלתי נפרד מגליון זה.

קנ"מ: 1 : 50 תאריך:

מהדורה: 7

חתימת המוכר חתימת הקונה

בקומות הקרקע והראשונה דלתות
הכניסה לדירה הן דלתות אש
בהתאם לדרישת רשות הכיבוי

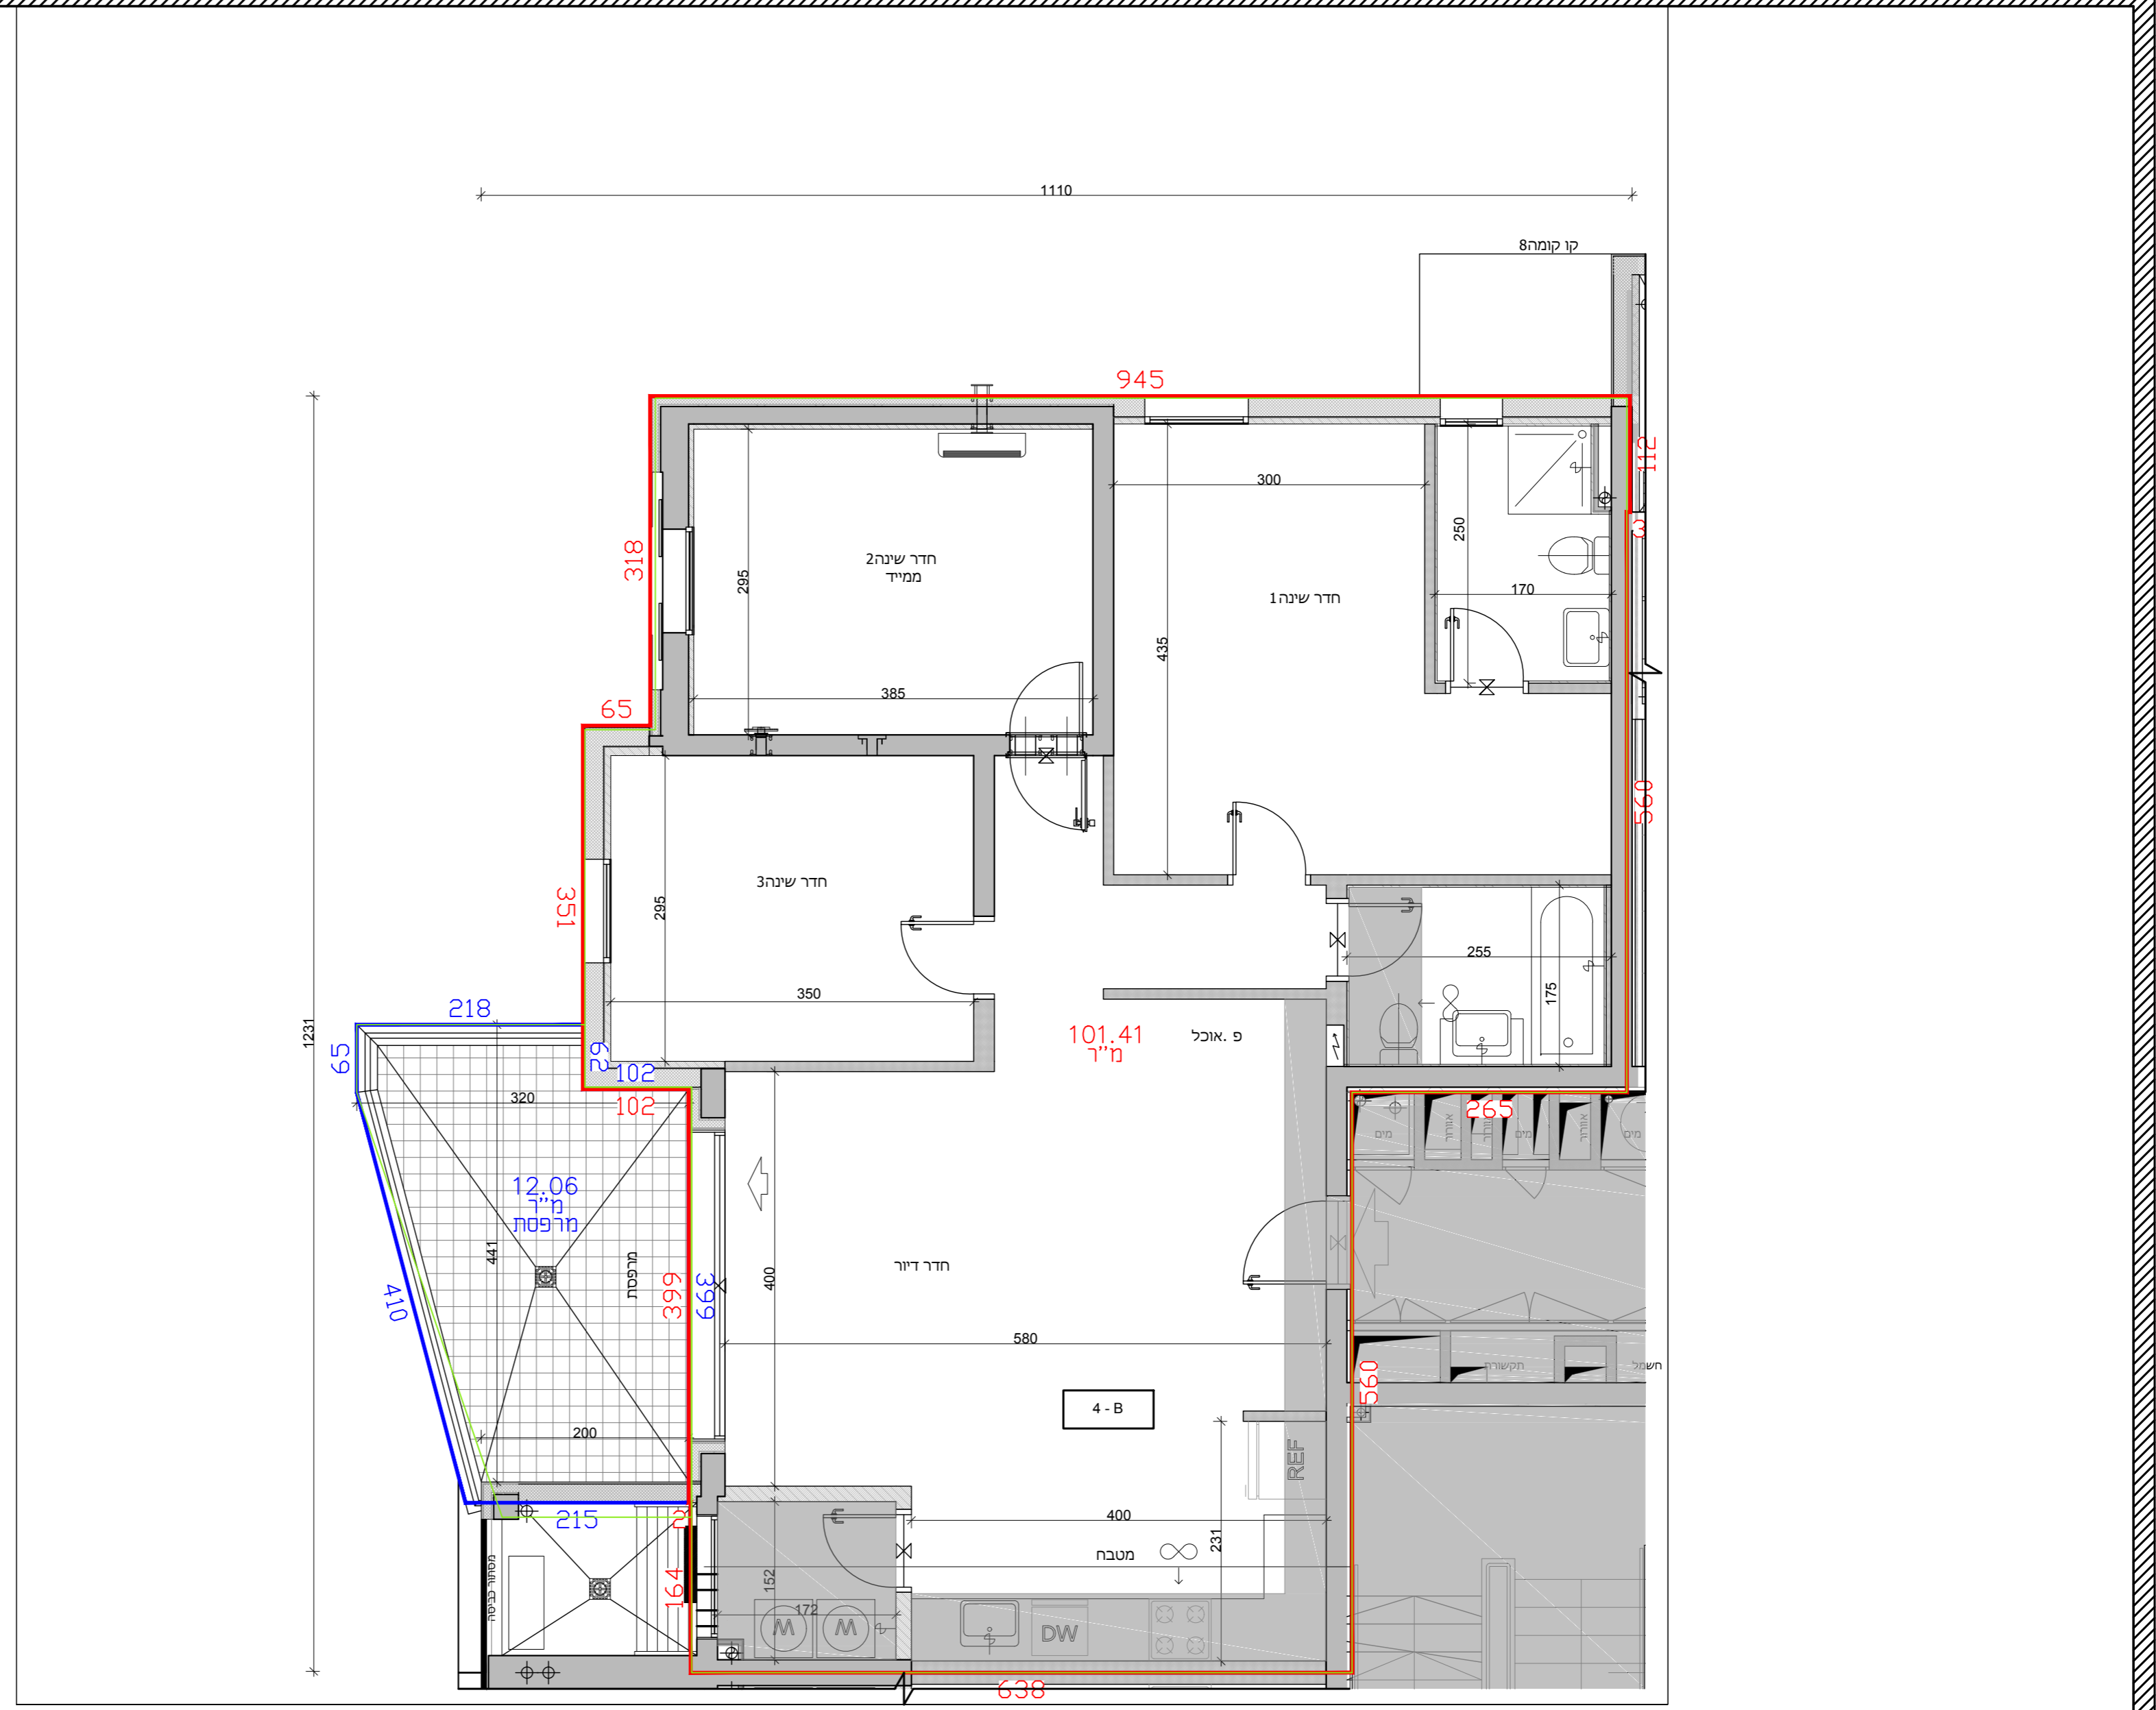

- תחום השטח בתכנית מכר מהדורה 1 (לפני היתר בניה) 100
- תחום שטח הדירה ומידותיו לפי חוק המכר 100
- תחום שטח המרפסת ומידותיו לפי חוק המכר 100