דניה סיבוס
SMART CONSTRUCTION

אפריקה ישראל
מגורים

א.מ.ד.ס. מחיר למשתכן

סביוני שֹהם

פרוייקט מחיר למשתכן

מגרש : 140,141
בניין : 2,4,6,9
קומה : 2

קנ"מ: 1:100
תאריך עדכון : 15/07/19
מהדורה 3

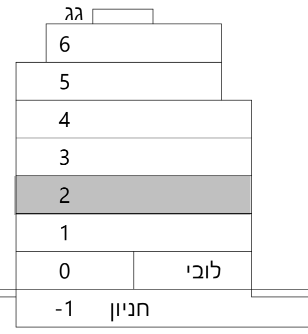

גג
6
5
4
3
2
1
0
לובי
-1
חניון

חתך סכמטי

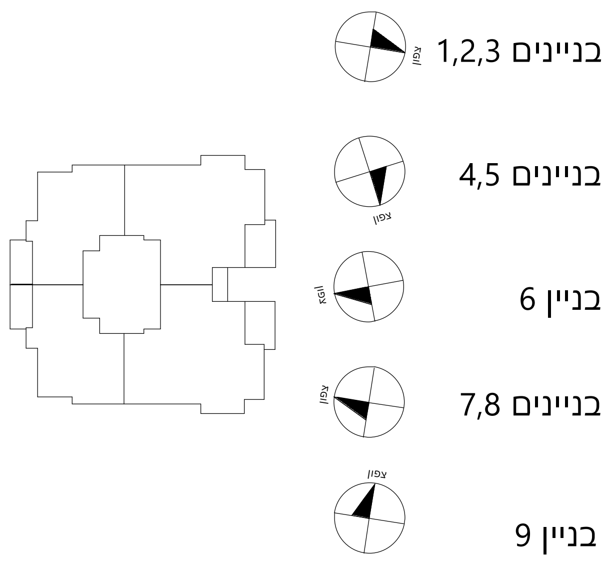

בניינים 1,2,3
בניינים 4,5
בניין 6
בניינים 7,8
בניין 9

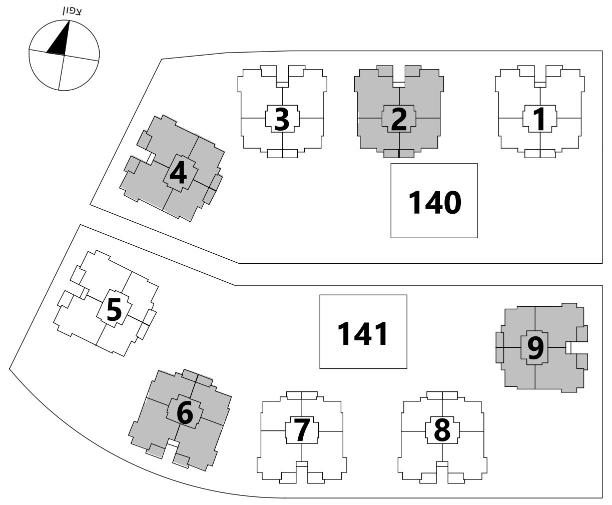

1
2
3
4
140
141
5
6
7
8
9

תכנית העמדה סכמטית

הערות:

- גיליון מס' 1 הערות ומקרא הינו חלק בלתי נפרד מגיליון זה.

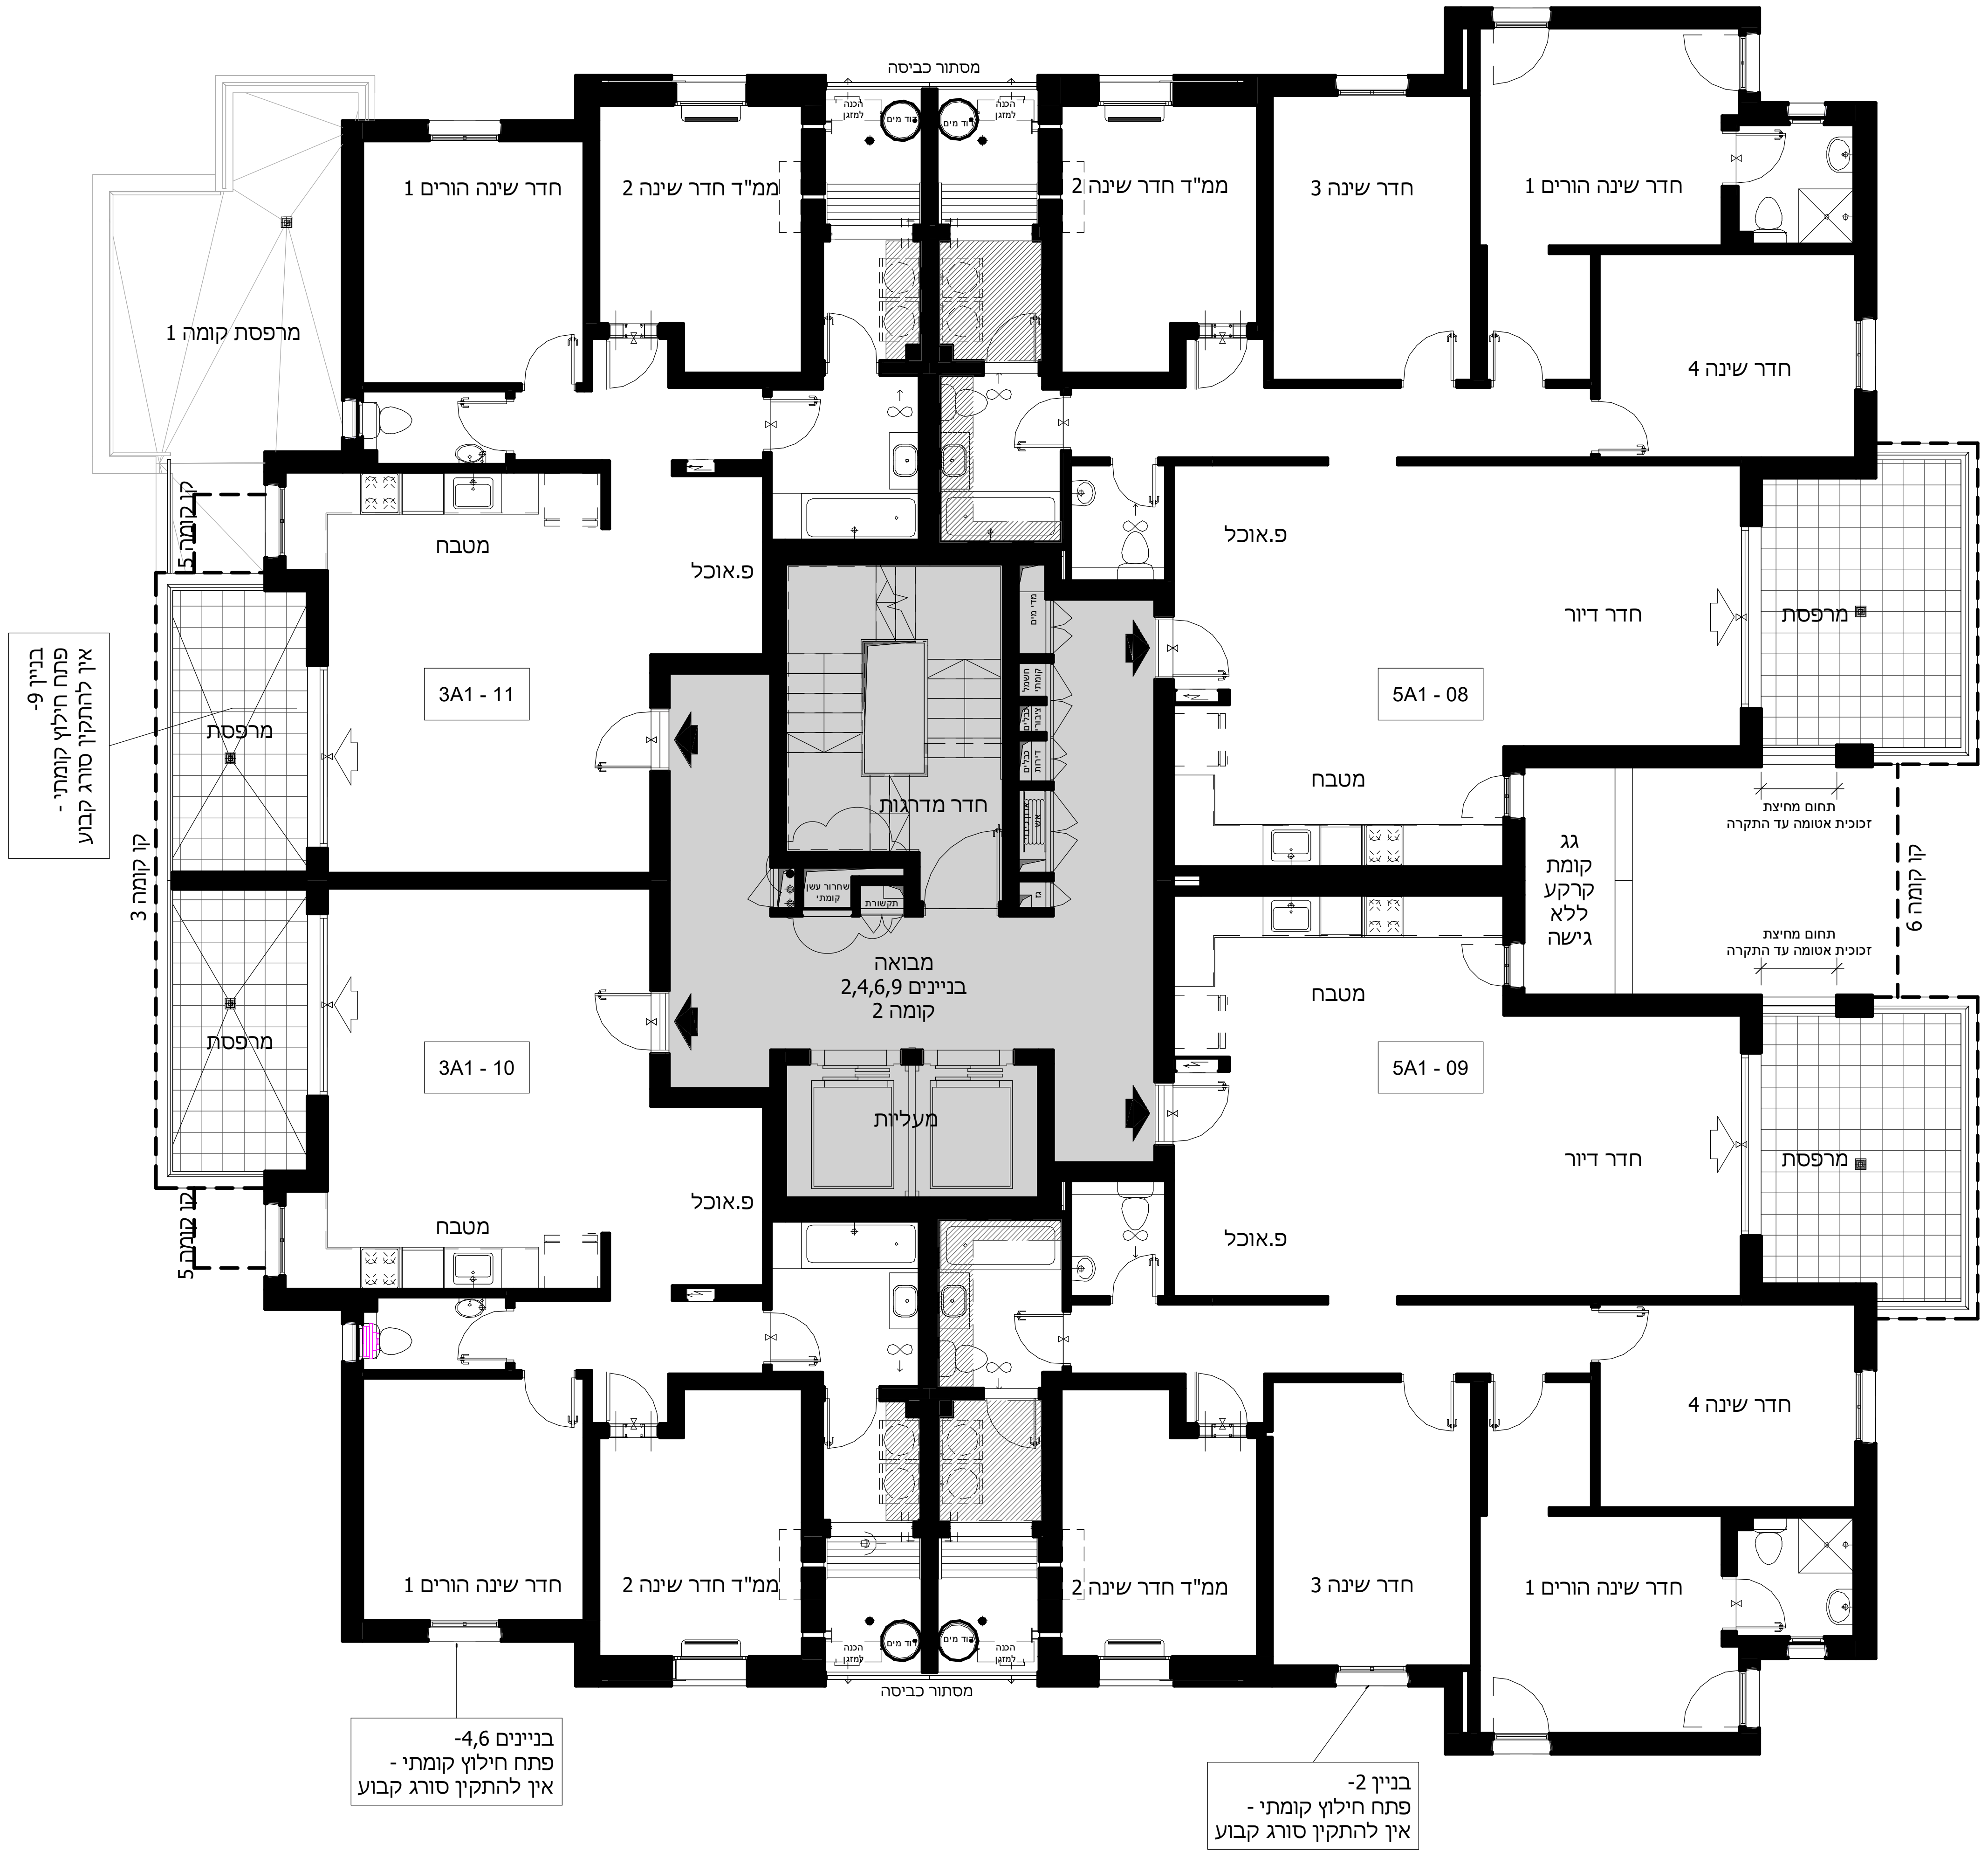

מסתור כביסה
הכנה למזגן
דוד מים
חדר שינה הורים 1
ממ"ד חדר שינה 2
ממ"ד חדר שינה 2
חדר שינה 3
חדר שינה הורים 1
חדר שינה 4
מרפסת קומה 1
קו קומה 5
מטבח
פ.אוכל
פ.אוכל
חדר דיור
מרפסת
קו קומה 3
בניין 9-
פתח חילוץ קומתי -
אין להתקין סורג קבוע
מרפסת
3A1 - 11
5A1 - 08
חדר מדרגות
שחרור עשן קומתי
תקשורת
מטבח
תחום מחיצת
זכוכית אטומה עד התקרה
גג
קומת
קרקע
ללא
גישה
קו קומה 6
קו קומה 3
מבואה
בניינים 2,4,6,9
קומה 2
מטבח
מרפסת
3A1 - 10
5A1 - 09
מעליות
חדר דיור
מרפסת
קו קומה 3
פ.אוכל
פ.אוכל
מטבח
קו קומה 5
חדר שינה 4
חדר שינה הורים 1
ממ"ד חדר שינה 2
ממ"ד חדר שינה 2
חדר שינה 3
חדר שינה הורים 1
מסתור כביסה
בניינים 4,6-
פתח חילוץ קומתי -
אין להתקין סורג קבוע
בניין 2-
פתח חילוץ קומתי -
אין להתקין סורג קבוע

הוק אדריכלים
ארנון אוקסנברג אדריכל עמית
עדי למפל-מוזמן אדריכלית עמיתה
רחוב הרוגי מלכות 9, תל אביב, 6971409
טל: 073-2223636 www.hoek.co.il
D&D
הוק
HOEK
אדריכלים
ARCHITECTS