



א.מ. ישראל מגורים
יזמות בע"מ
מקבוצת אפריקה ישראל

מגרש: 30 בניין: 302

קומה: קרקע טיפוס דירה:
4B-GAN

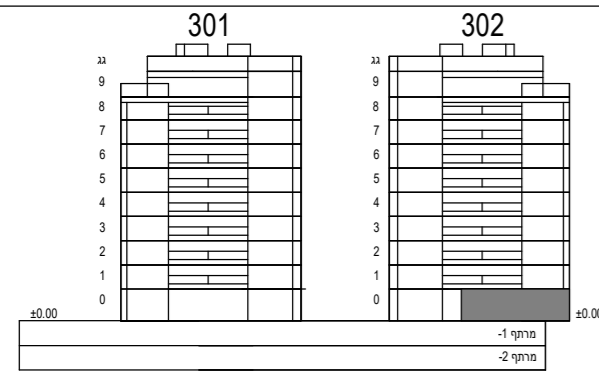


חתך סכמטי

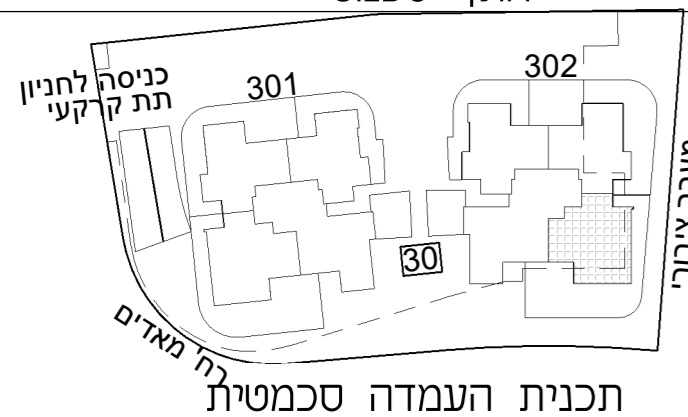

תכנית העמדה סכמטית

קבי"מ: 1:50

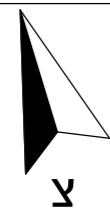

הערות:

גיליון מספר 1, הערות ומקרא, הינו חלק בלתי נפרד מגיליון זה.


כנען שנה ב

אדריכלים


ת.ד. 59188 קריית עתידים תל אביב 61580
טלפון 03-6496644 פקס 03-6471997

תאריך עדכון: 27.07.22

מספר גליון: 12

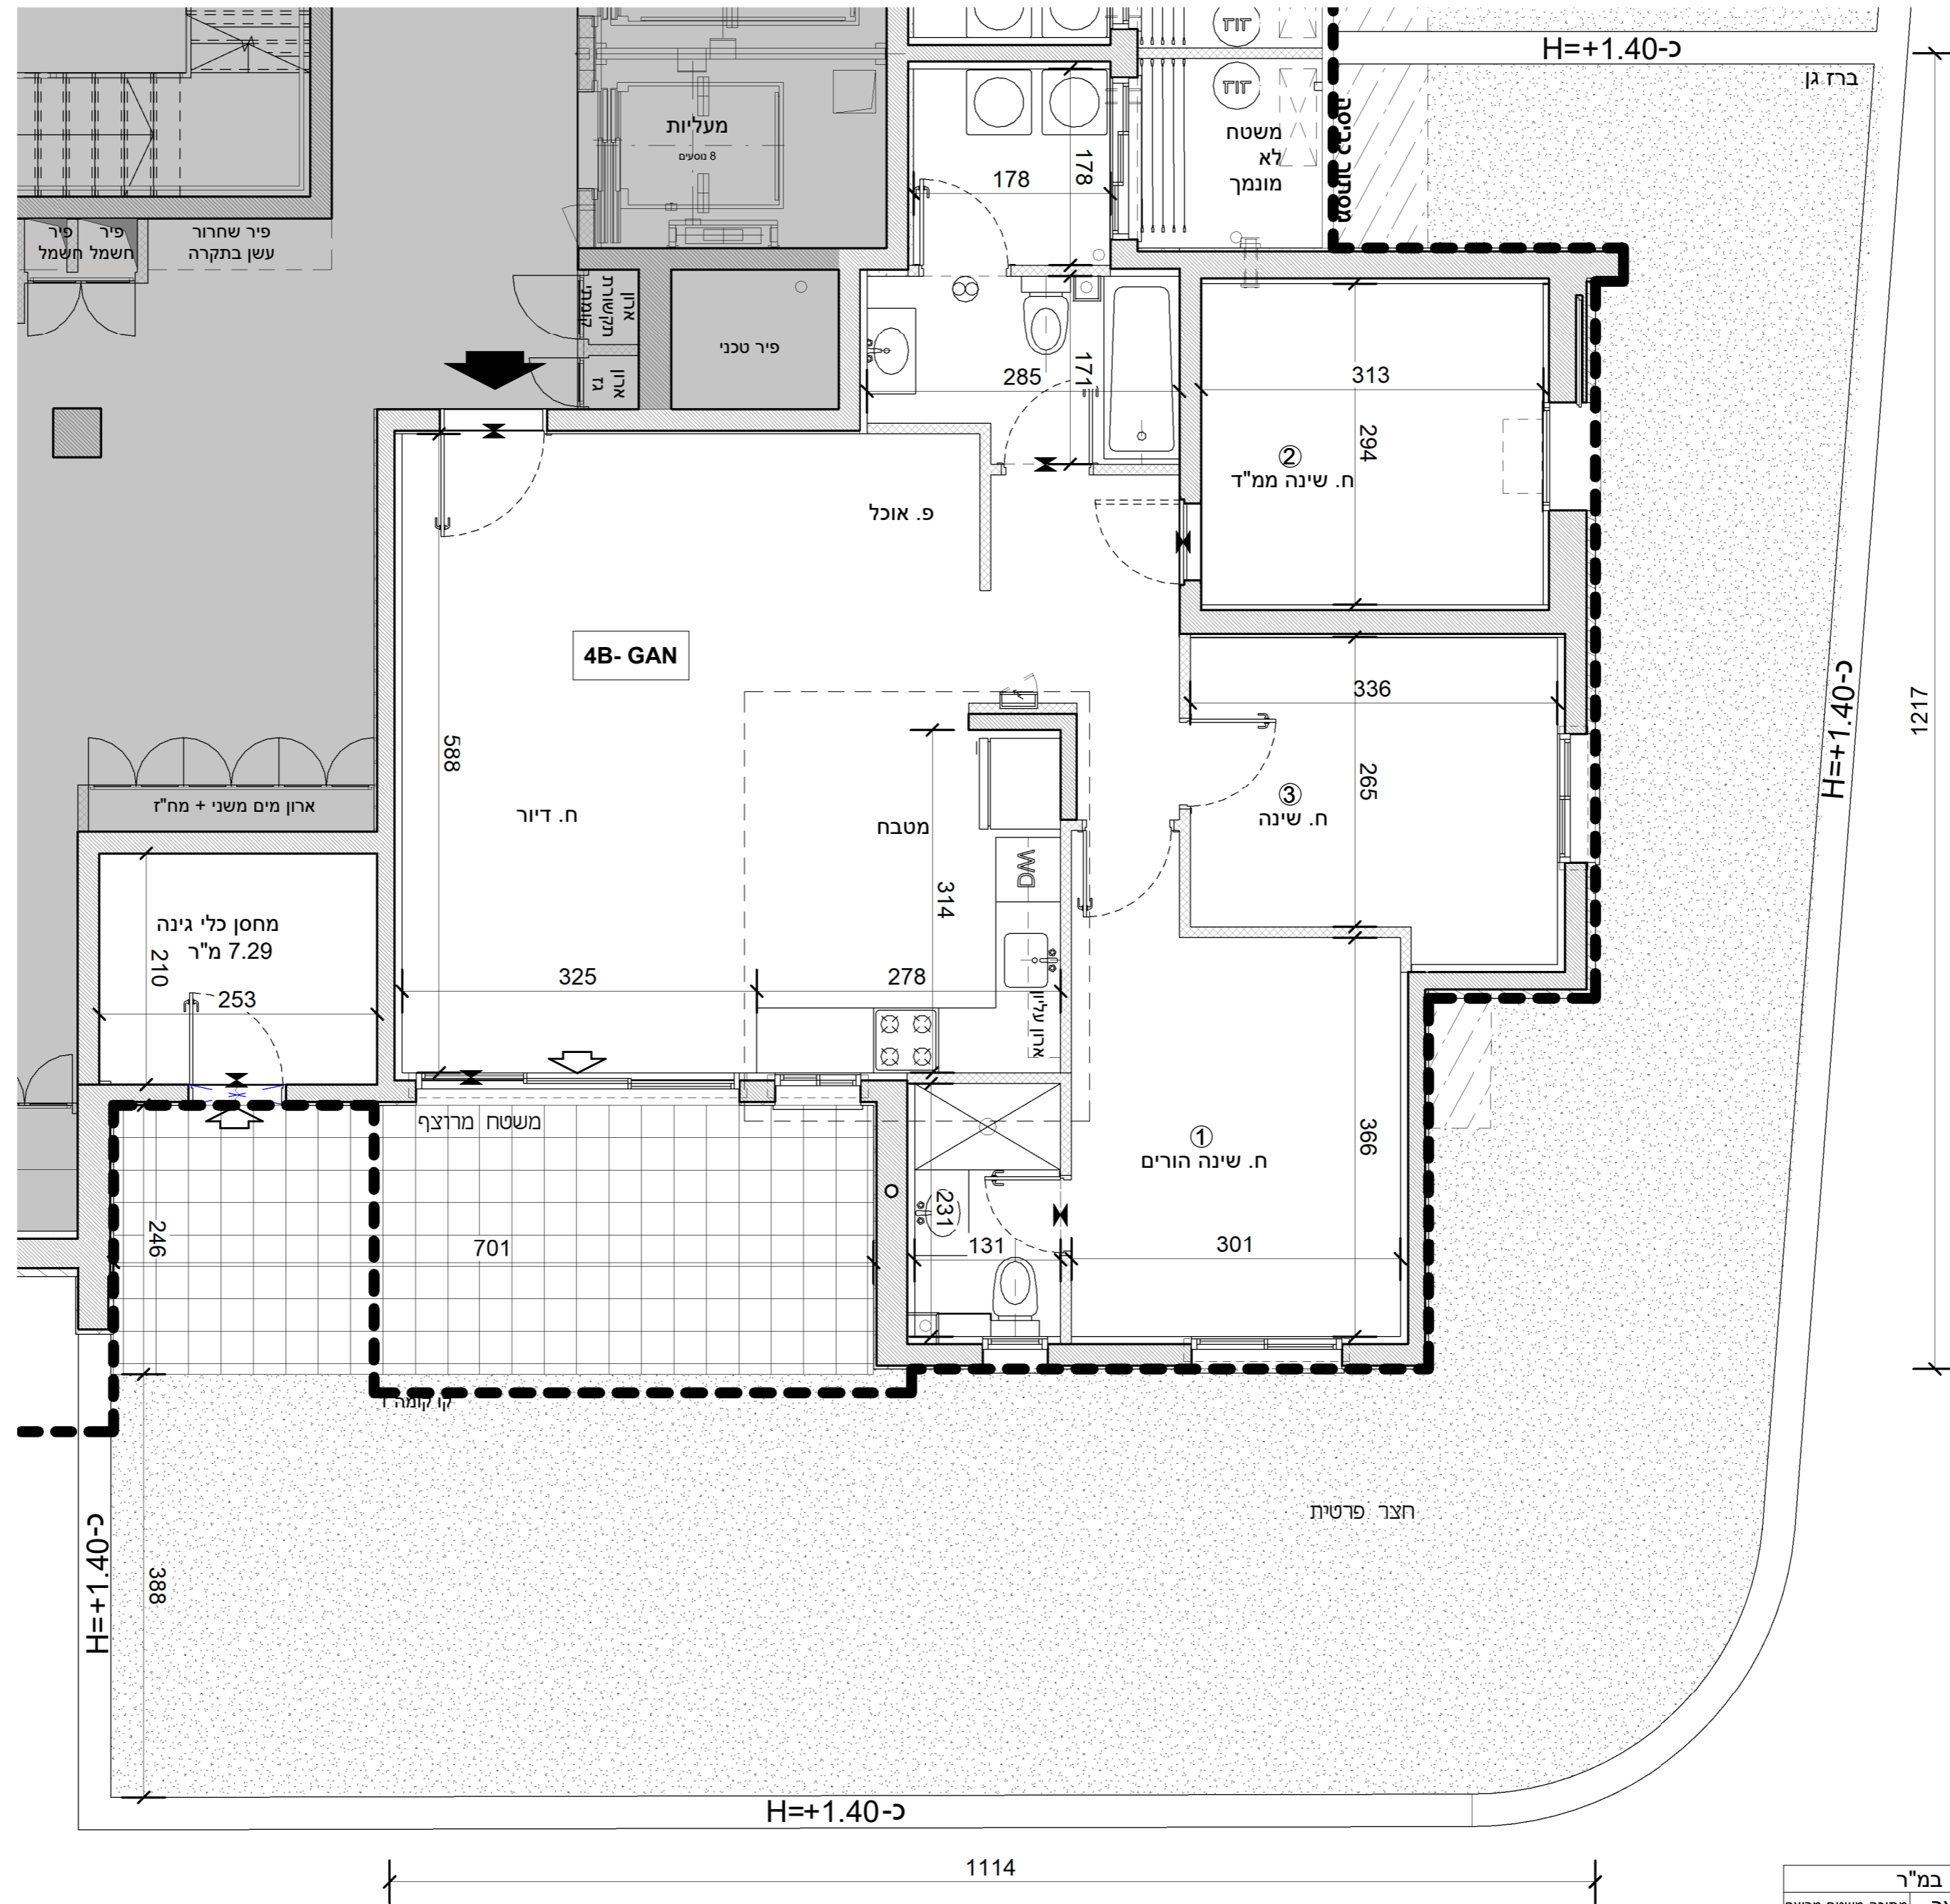

תכנית מטבח דירות שוק חופשי

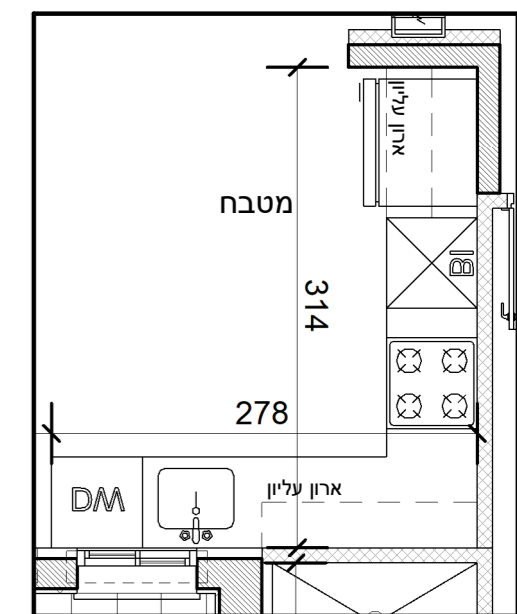

חדרים 4B-GAN

בנין	קומה	דירה	שטח במ"ר	
			דירה	חצר
302	קרקע	1	97	121
			16.5	