
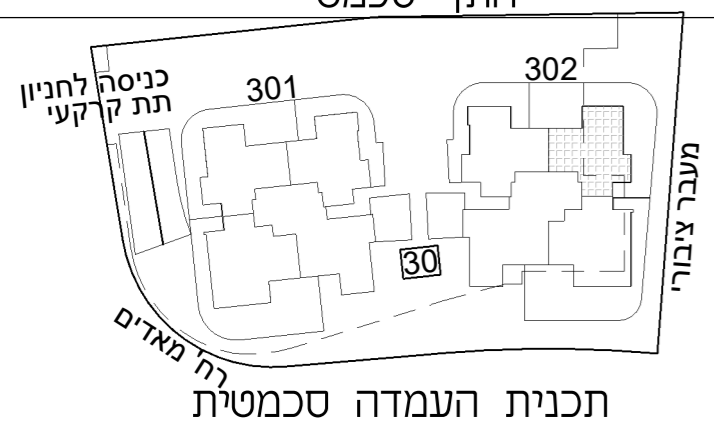



א.מ. ישראל מגורים
יזמות בע"מ
מקבוצת אפריקה ישראל

מגרש: 30 בניין: 302

קומה: קרקע טיפוס דירה:
4A-GAN

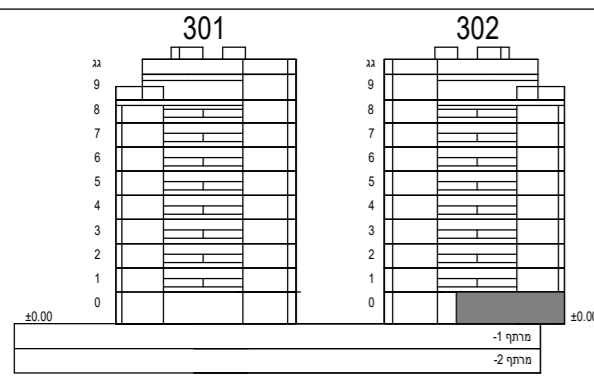

קב"מ: 1:50

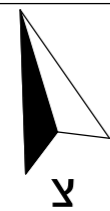

הערות:


-גיליון מספר 1, הערות ומקרא, הינו חלק בלתי נפרד מגיליון זה.

כנען שנהב
אדריכלים


ת.ד. 59188 קריית עתידים תל אביב 61580
טלפון 03-6496644 פקס 03-6471997

תאריך עדכון: 27.07.22

מספר גליון: 12

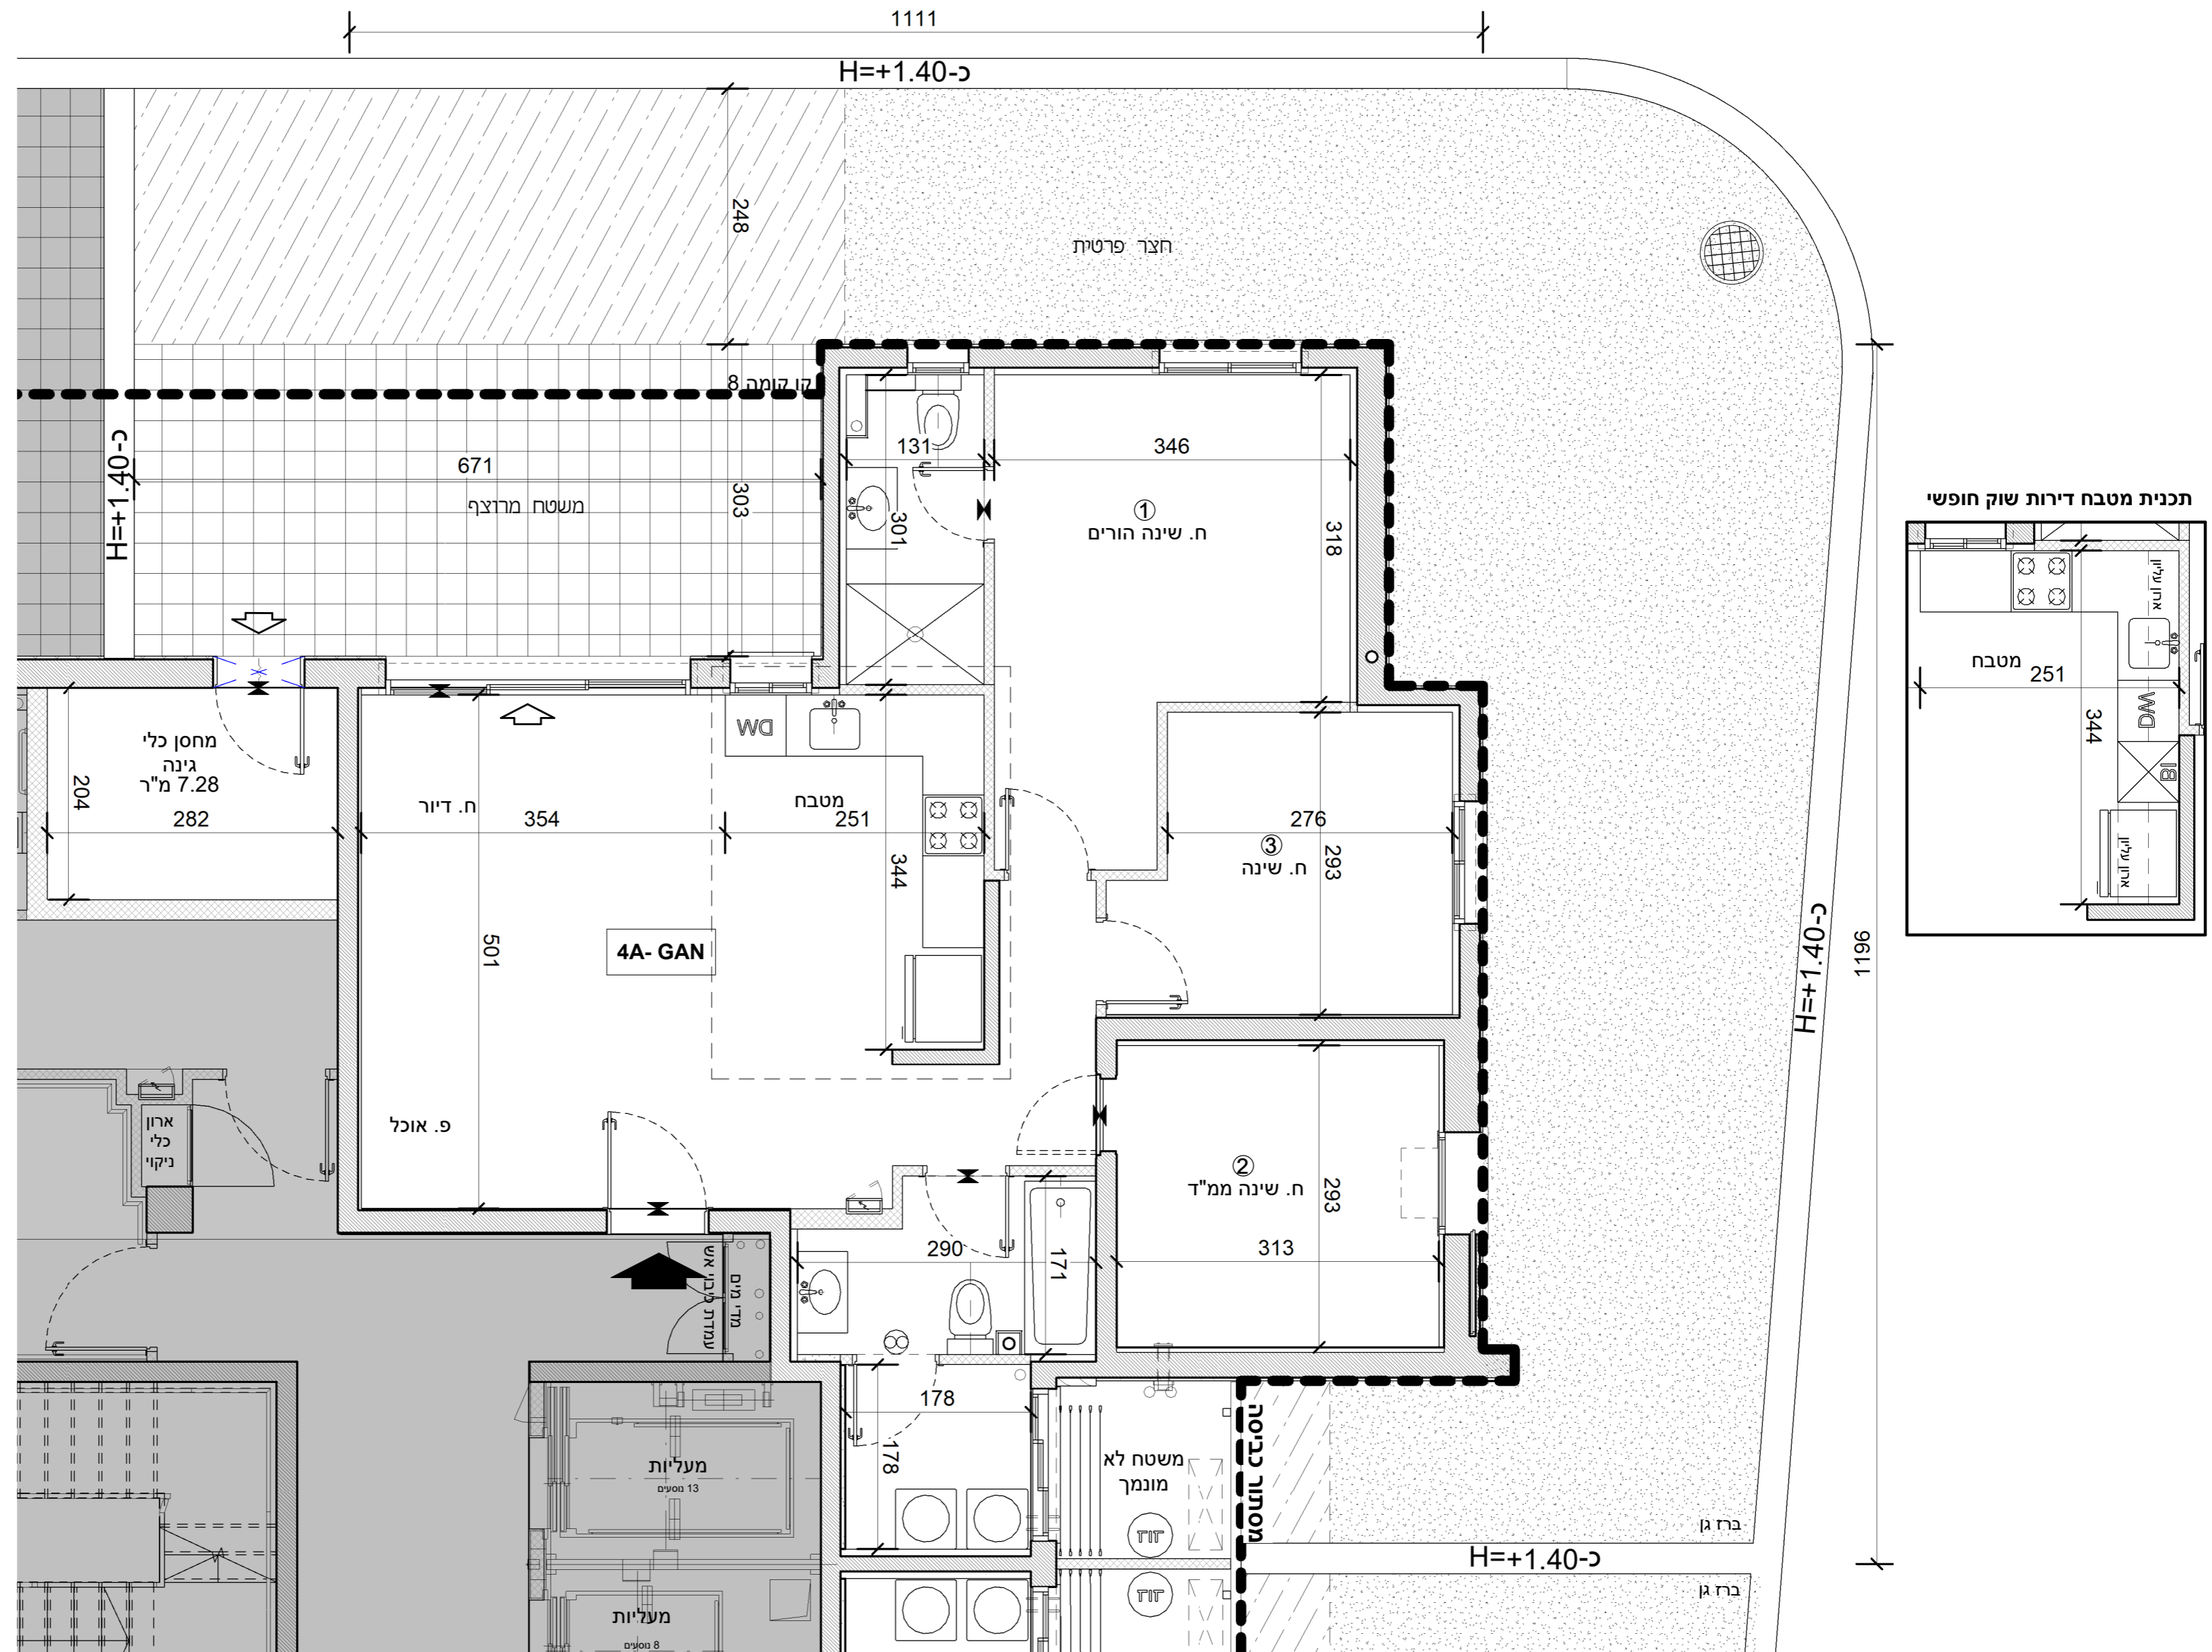

תכנית מטבח דירות שוק חופשי

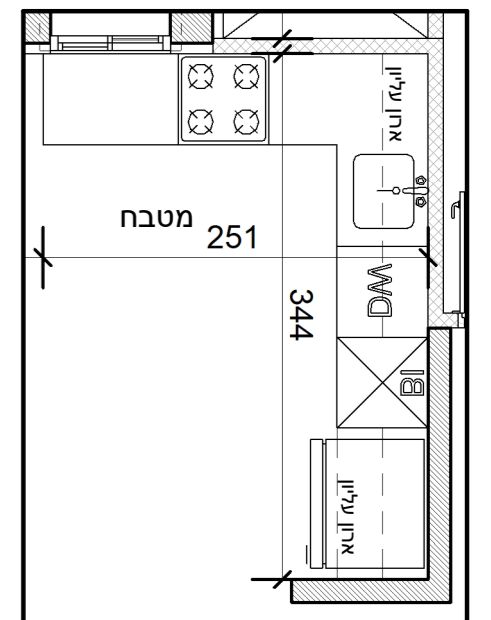

חדרים 4 - 4A-GAN

בניין	קומה	דירה	שטח במ"ר	
			חצר	מתוכה משטח מרוצף
302	קרקע	2	94	113
			19.5	